


1. KERROS

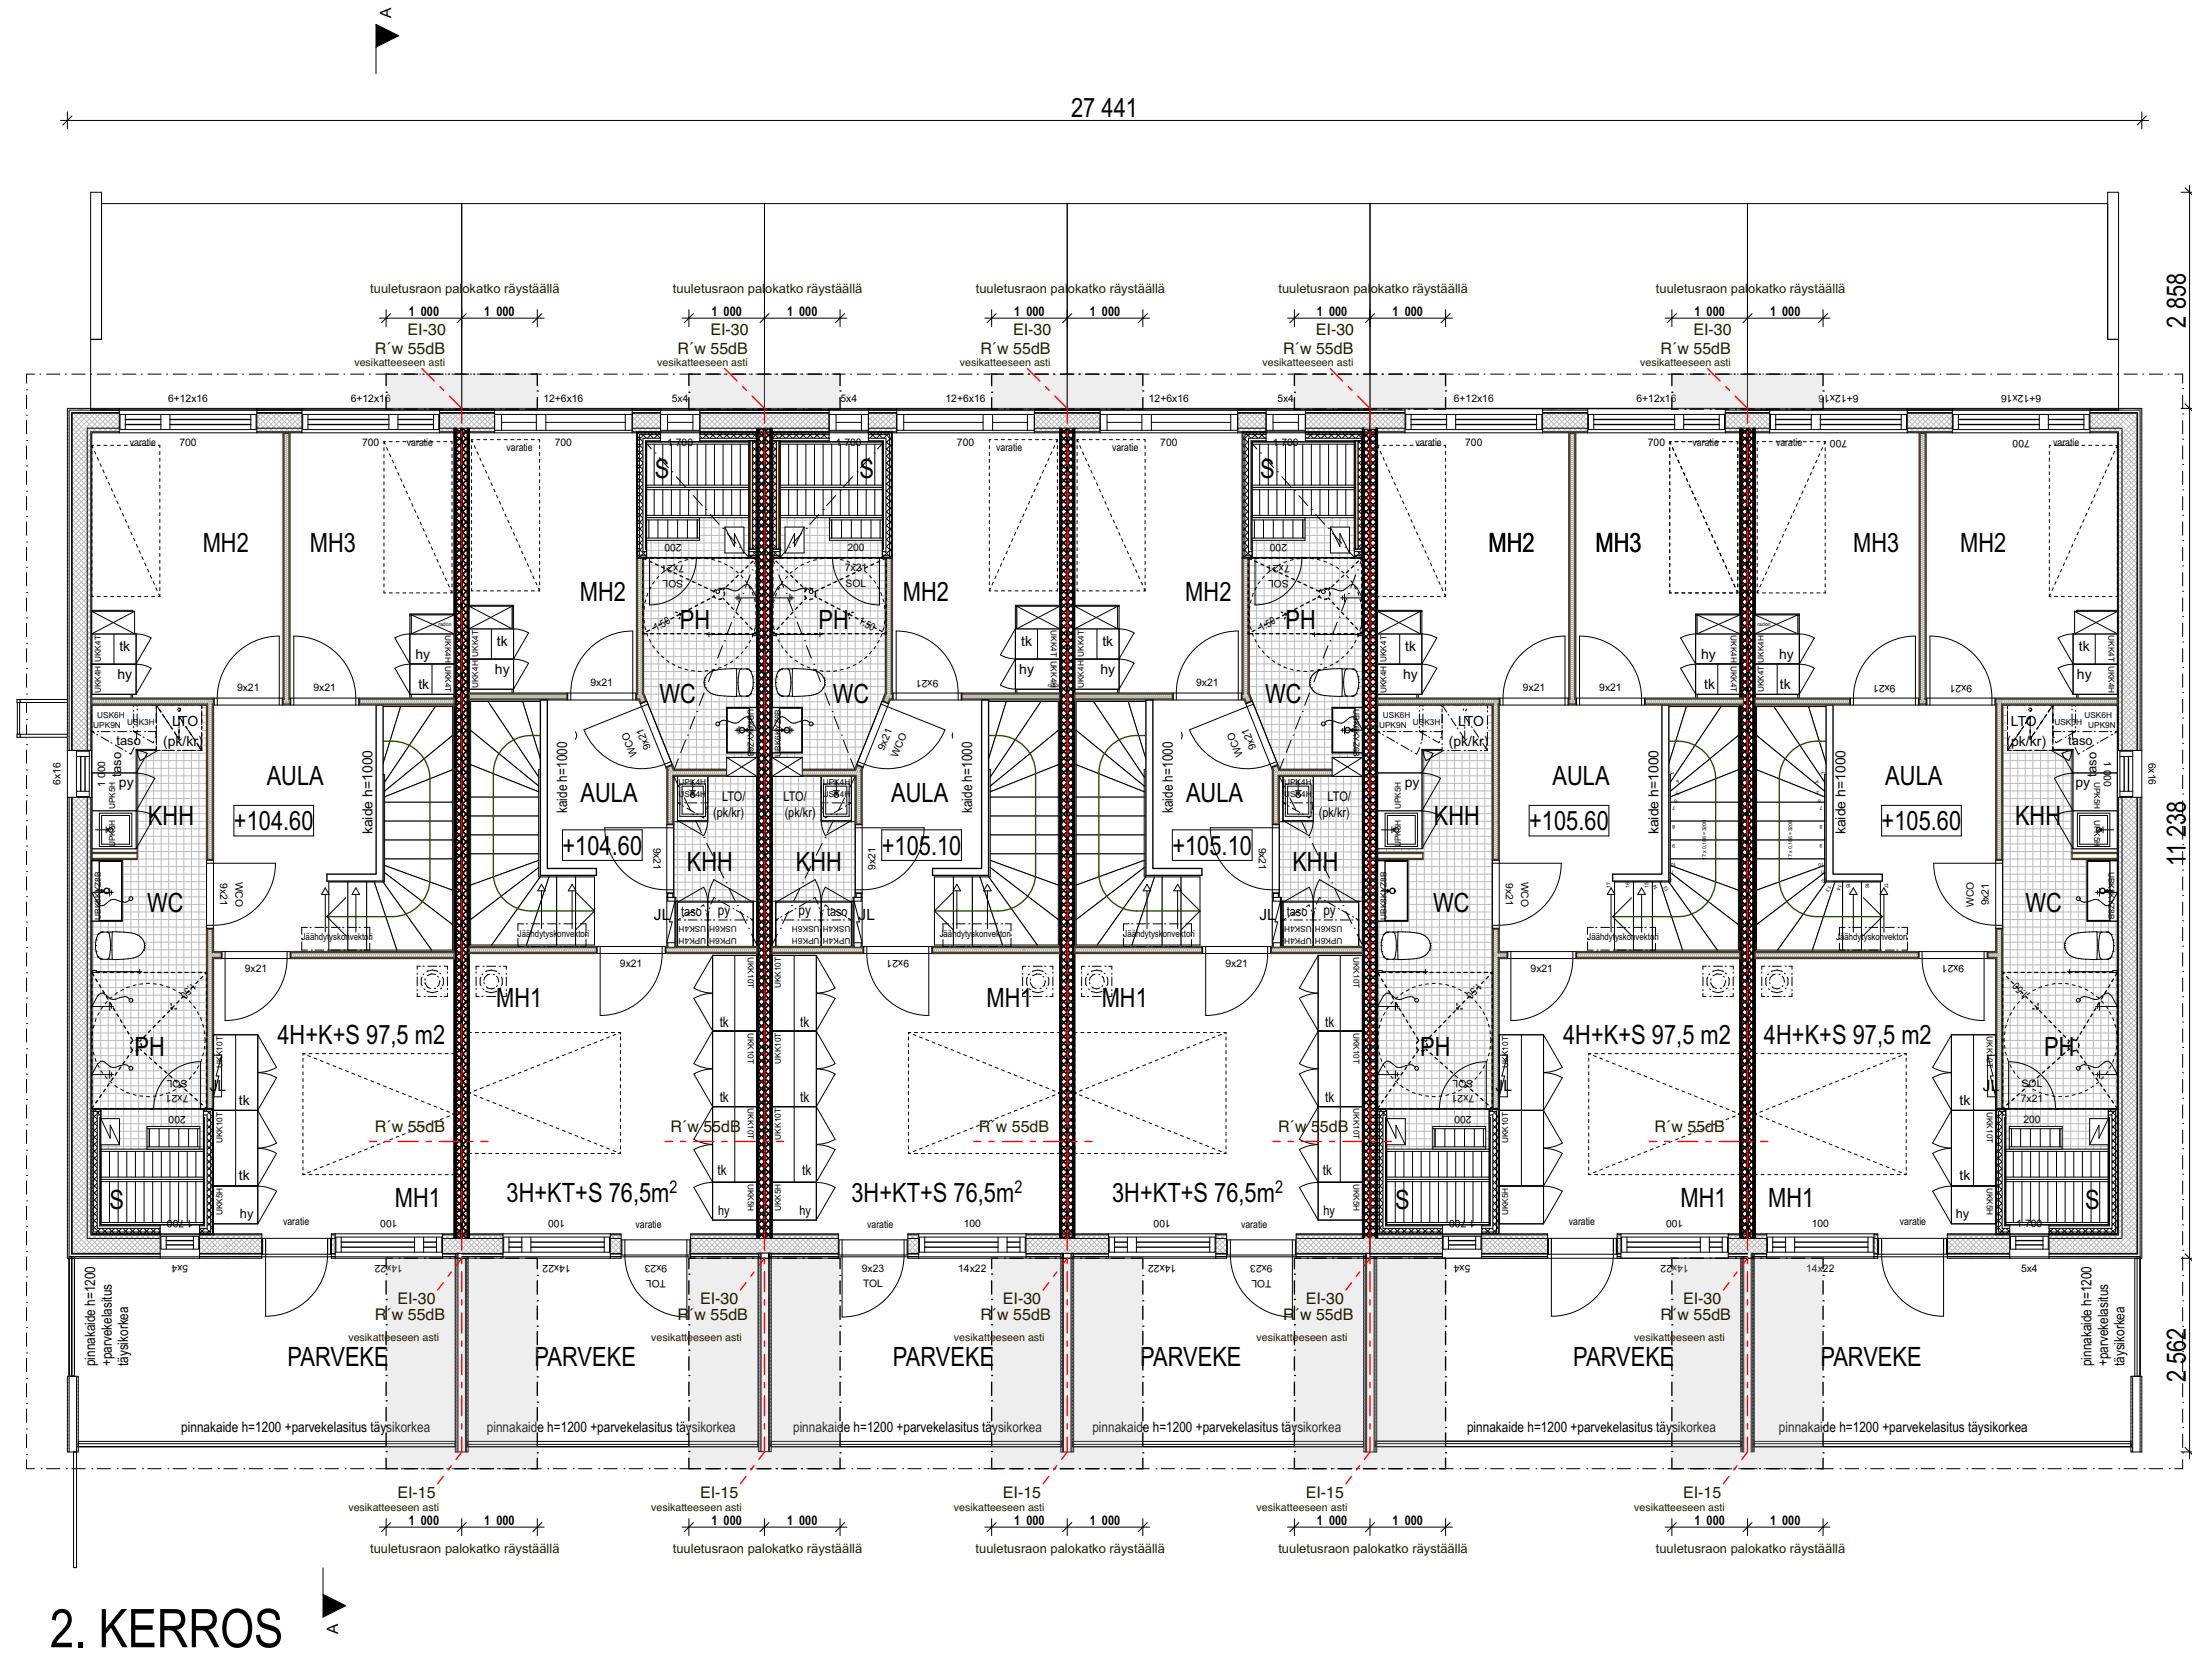

2. KERROS

ASUNNOT VARUSTETAAN SÄHKÖVERKKOON LIITETYYLLÄ, PARISTOVARMENNETUILLA PALOVAROITTIMILLA, 1 KPL /MH JA 1 KPL/POISTUMISTIE ALASLASKUKORKEUDET ≥2400 MM

KORKEUSJÄRJESTELMÄ N2000

Kaupunginosa/kylä 462	Kortteli/tila 9	Tontti/Rn:o 222	Viranomaisten arkistointimerkintöjä varten
Rakennustoimenpide Uudisrakennus	Rakennuskohteen nimi ja osoite As Oy Kangasalan Lyypekinportti Lyypekintie 1, 36240 Kangasala		Piirustuslaji Piirustuksen sisältö Mittakaavat
Suunnittelu- ja piirustusnumero			2

ARKKITEHTITOIMISTO  
RAUDASOJA OY  
MIKKOLANTIE 1-3, 33470 YLÖJÄRVI

Päiväys  
17.02.2020

Vastuullinen suunnittelija  
Sini Rainio, Arkkitehti, SAFA

ARK

2