



AUTOKATOKSET 1 JA 2

1:100

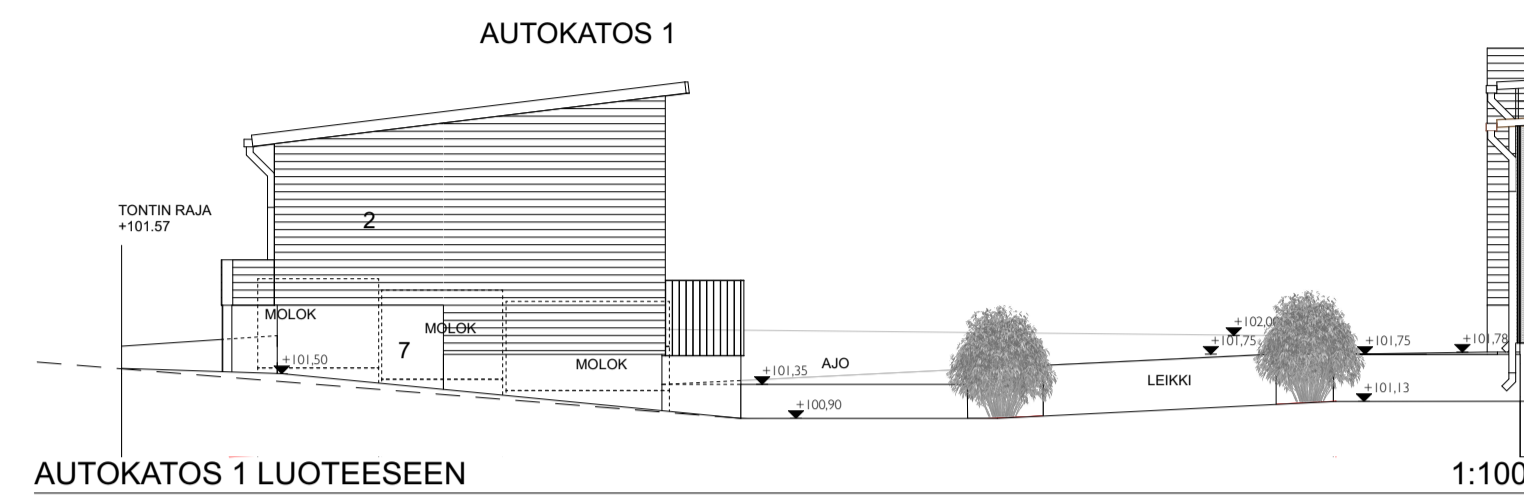

AUTOKATOS 1 LUOTEeseen


1:100

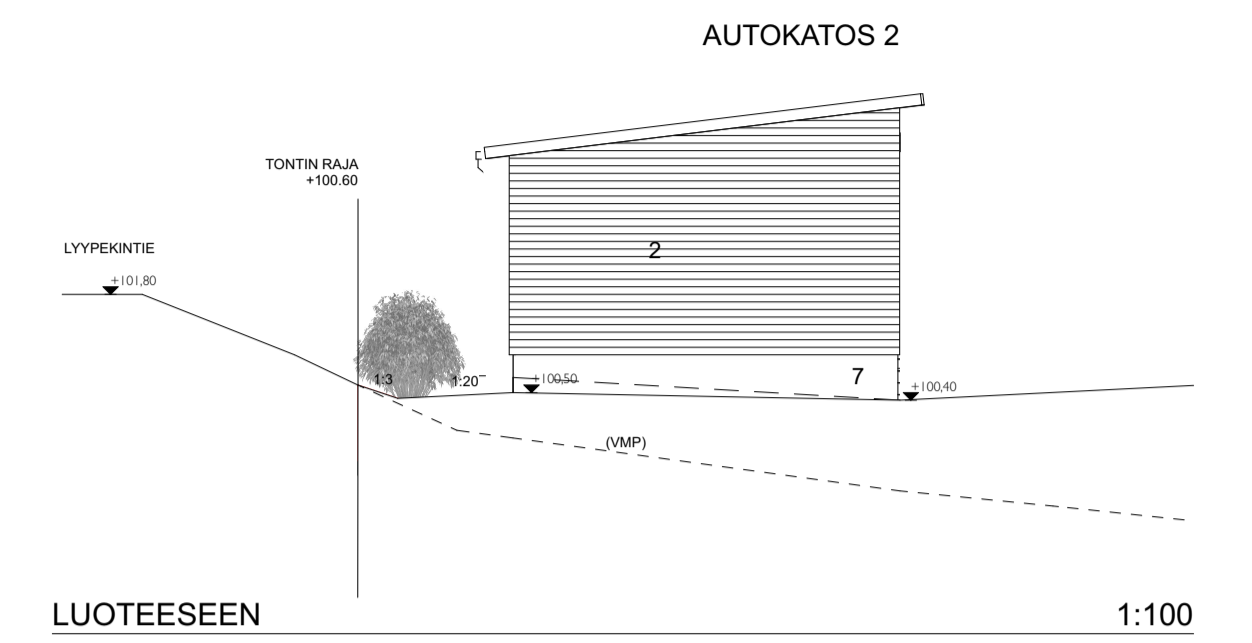

AUTOKATOS 2 LUOTEeseen


1:100

- 1 PYSTYSAUMAPELTIKATE MUSTA
- 2 MAALATTU PANEELI 23x120 UTS RAL 9010 VALKOINEN
- 3 MAALATTU PANEELI 23x120 UTS RAL 1011 RUSKEANBEIGE
- 4 MAALATTU PUU RAL 9010 VALKOINEN (PUJUPALKIT- JA PILARIT)
- 5 PÄÄKATON RÄYSTÄSSIVUT RAL 9010 VALKOINEN
- 6 PÄÄKATON RÄYSTÄIDEN HÖLPÄT JA ALAPINNAT MAAL. PUU RAL 1011 RUSKEANBEIGE
- 7 BETONI LUONNONVÄRI
-
- 12 VESIKATON PELLITYKSET, KATTOTURVATUOTTEET/VESIKATON VARUSTEET MUSTA RR33
- 13 VESIKOURUT, SYÖSYTORVET VALK RR20
- 16 TEKN.TILAN OVI RAL 7021 HIILENMUSTA
-
- 19 METALLISET PINNAKATEET RAL 9005 MUSTA

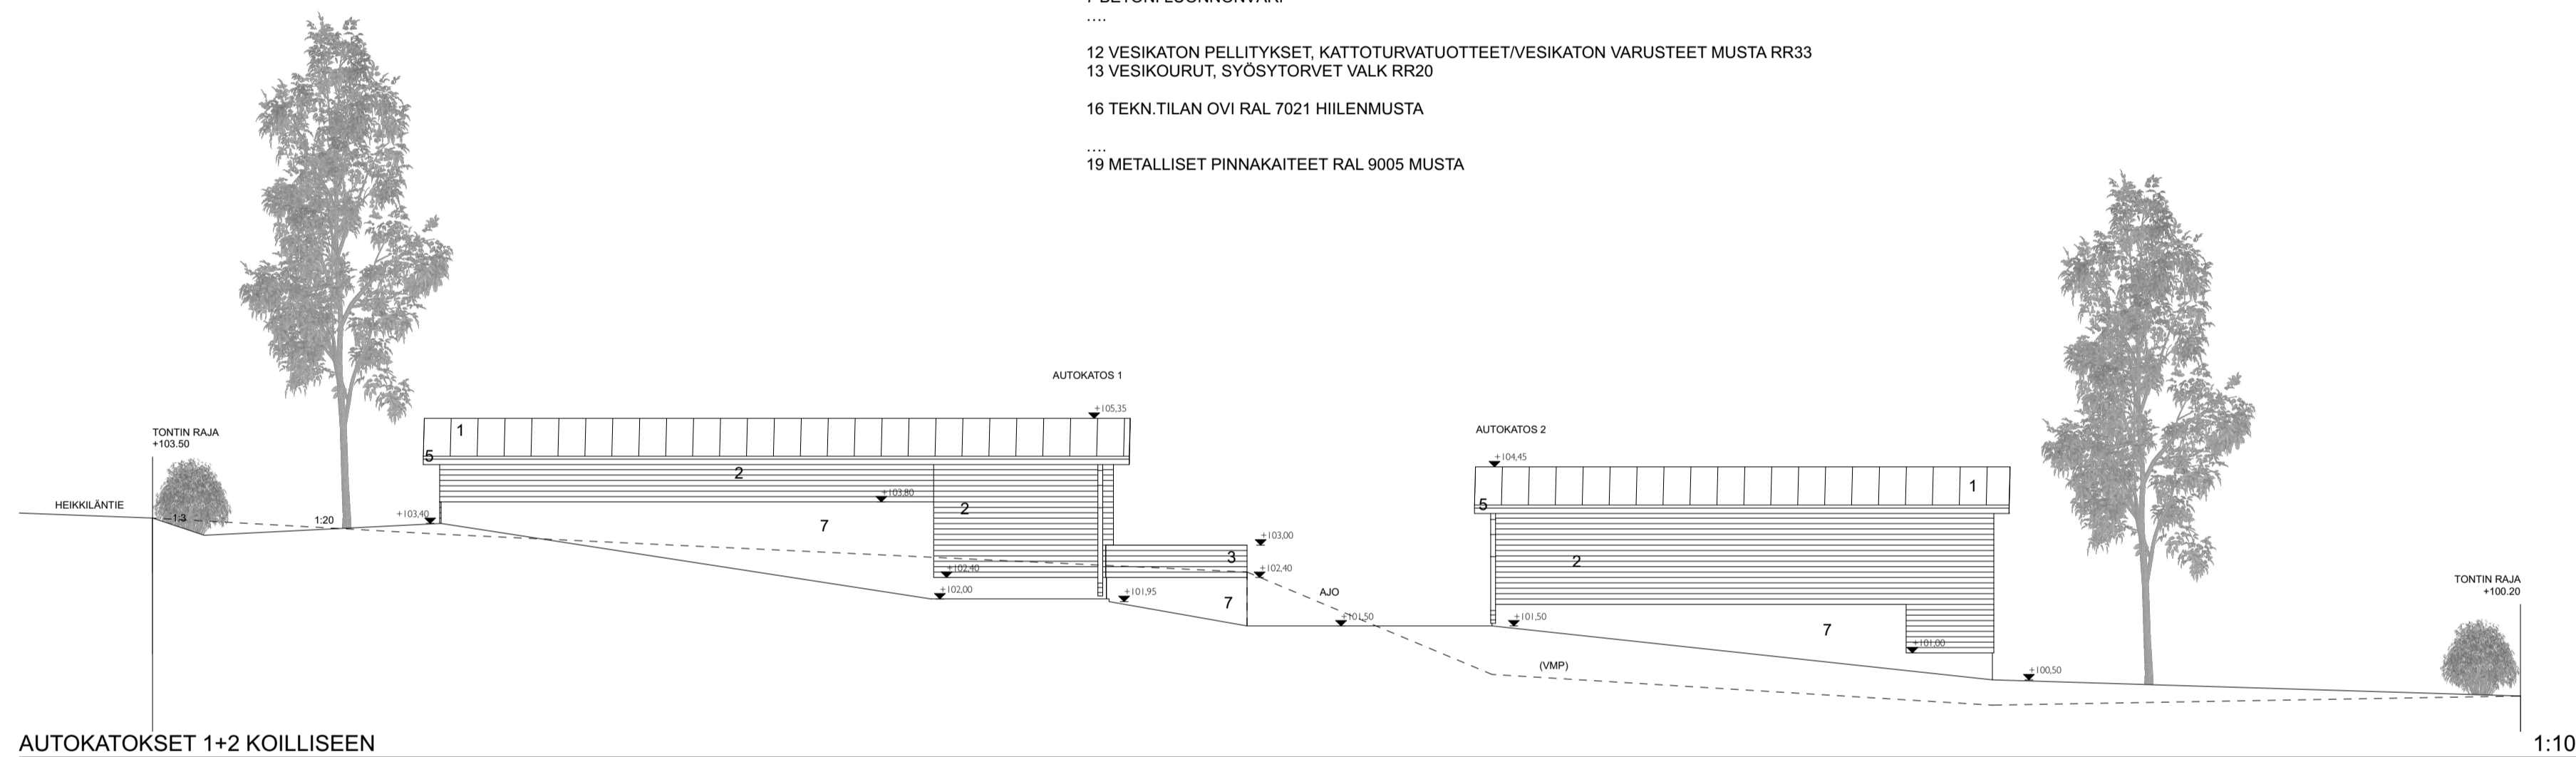


AUTOKATOKSET 1+2 KOILLISEEN

1:100

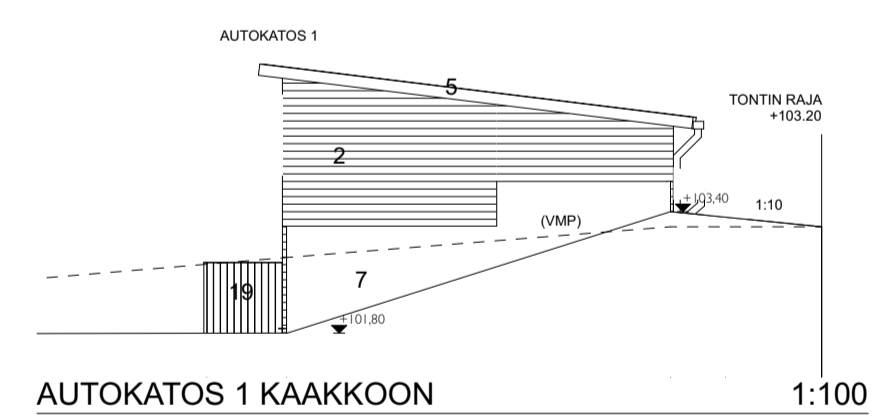


AUTOKATOS 1 KAAKKOON

1:100

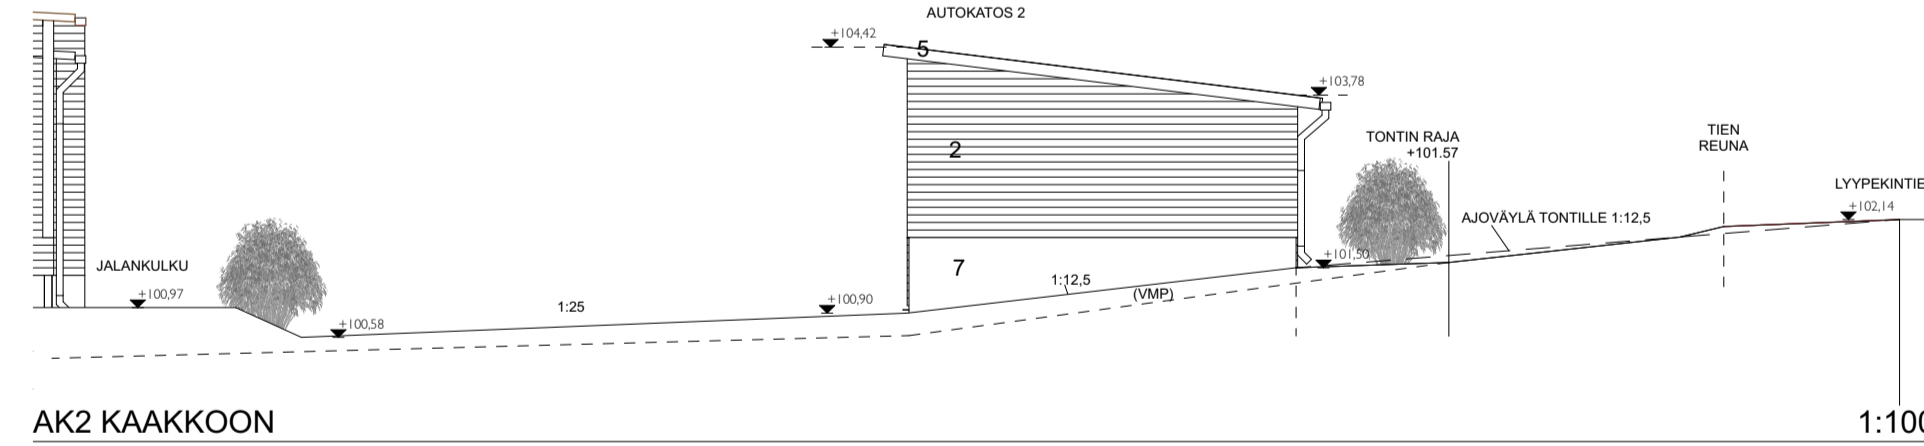

AK2 KAAKKOON

1:100

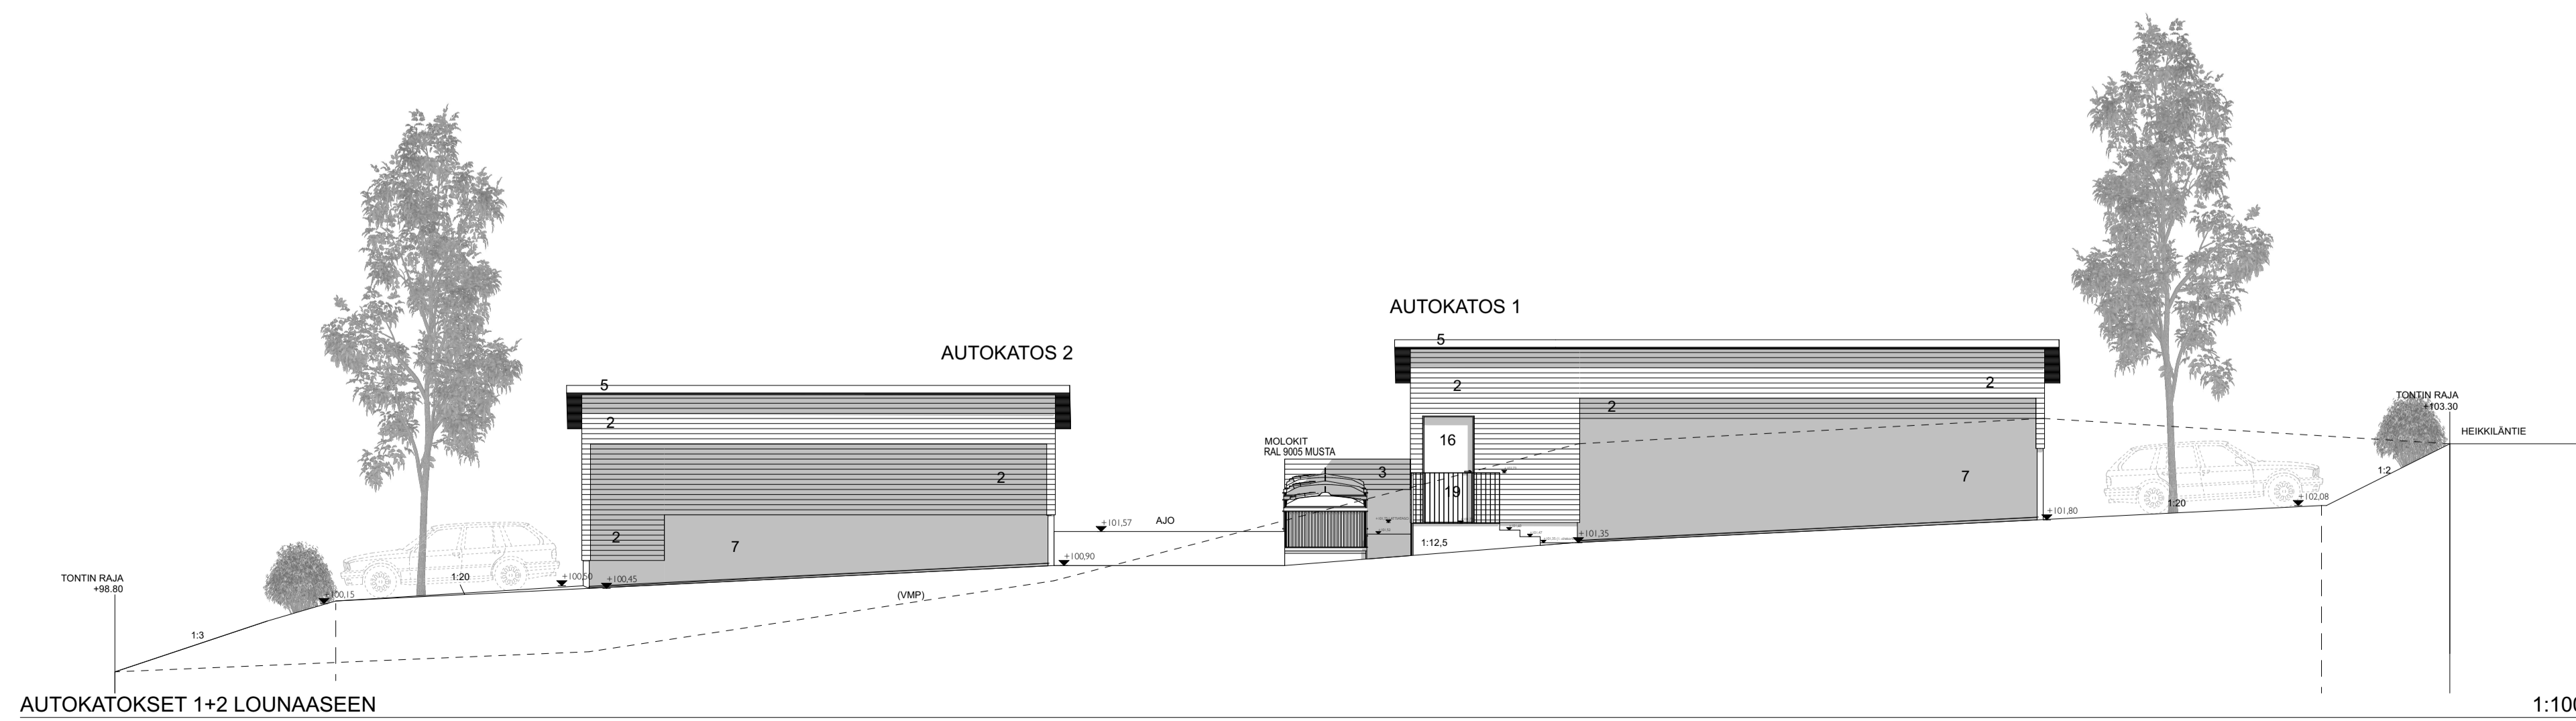

AUTOKATOKSET 1+2 LOUNAASEEN

1:100

KORKEUSJÄRJESTELMÄ N2000

Kaupunginosa/kylä 462	Korttelitila 9	Tontti/Rn:o 222	Viranomaisten arkistointimerkintöjä varten
Rakennustoimenpide Uudisrakennus	Rakennuskohteen nimi ja osoite As Oy Kangasalan Lyypekinportti Lyypekintie 1, 36240 Kangasala		Piirustustyyppi Mittakaavat
Suunnittelutoimiston tiedot ARKKITEHTITOIMISTO RAUDASOJA OY MIKKOLANTIE 1-3, 33470 YLOJÄRVI			AUTOKATOKSET 1:100
Päiväys 17.02.2020	Vastuullinen suunnittelija Sini Rainio, Arkkitehti, SAFA	Suunnittelulaji ja piirustusnumero ARK 5	