


Asunto Oy Kangasalan Topin Mäki

ASEMAPIIRROS

Vällintie
36220 Kangasala

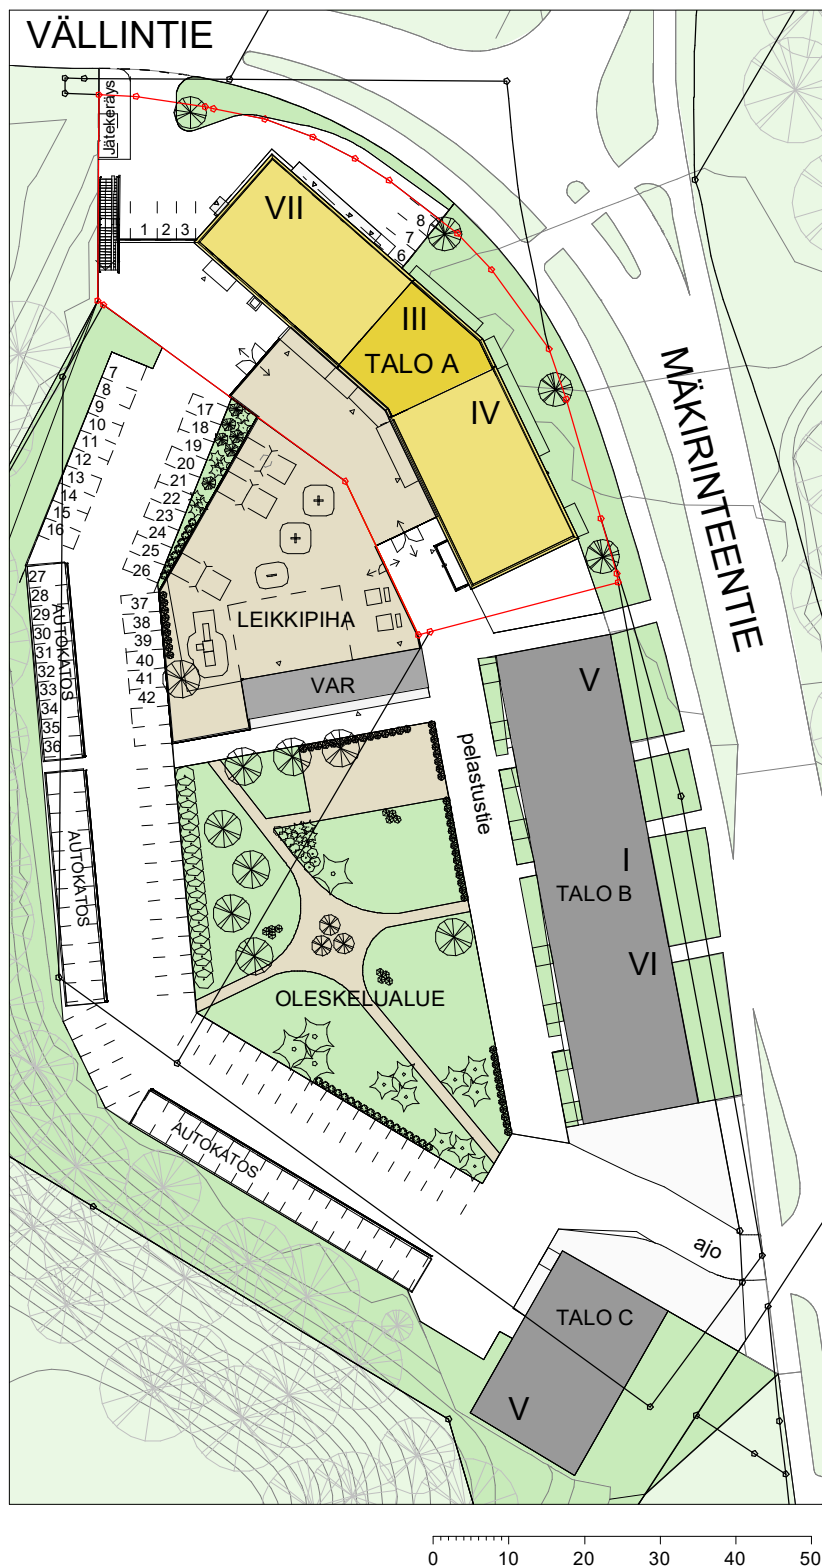

13.10.2021

Oikeudet muutoksiin pidetään
Koteloitien, hormien ja alaslaskettujen kattojen
tarkka sijainti, määrä ja koko määräytyvät rakentamisvaiheessa