



Asunto Oy Kangasalan Topin Mäki

Kerros pohja -1. kerros

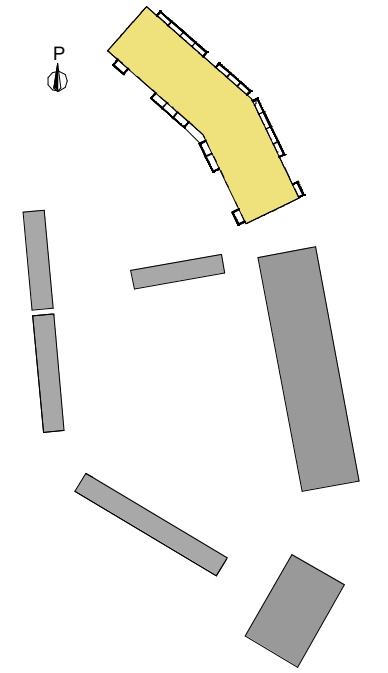


PAIKANNUSKAAVIO

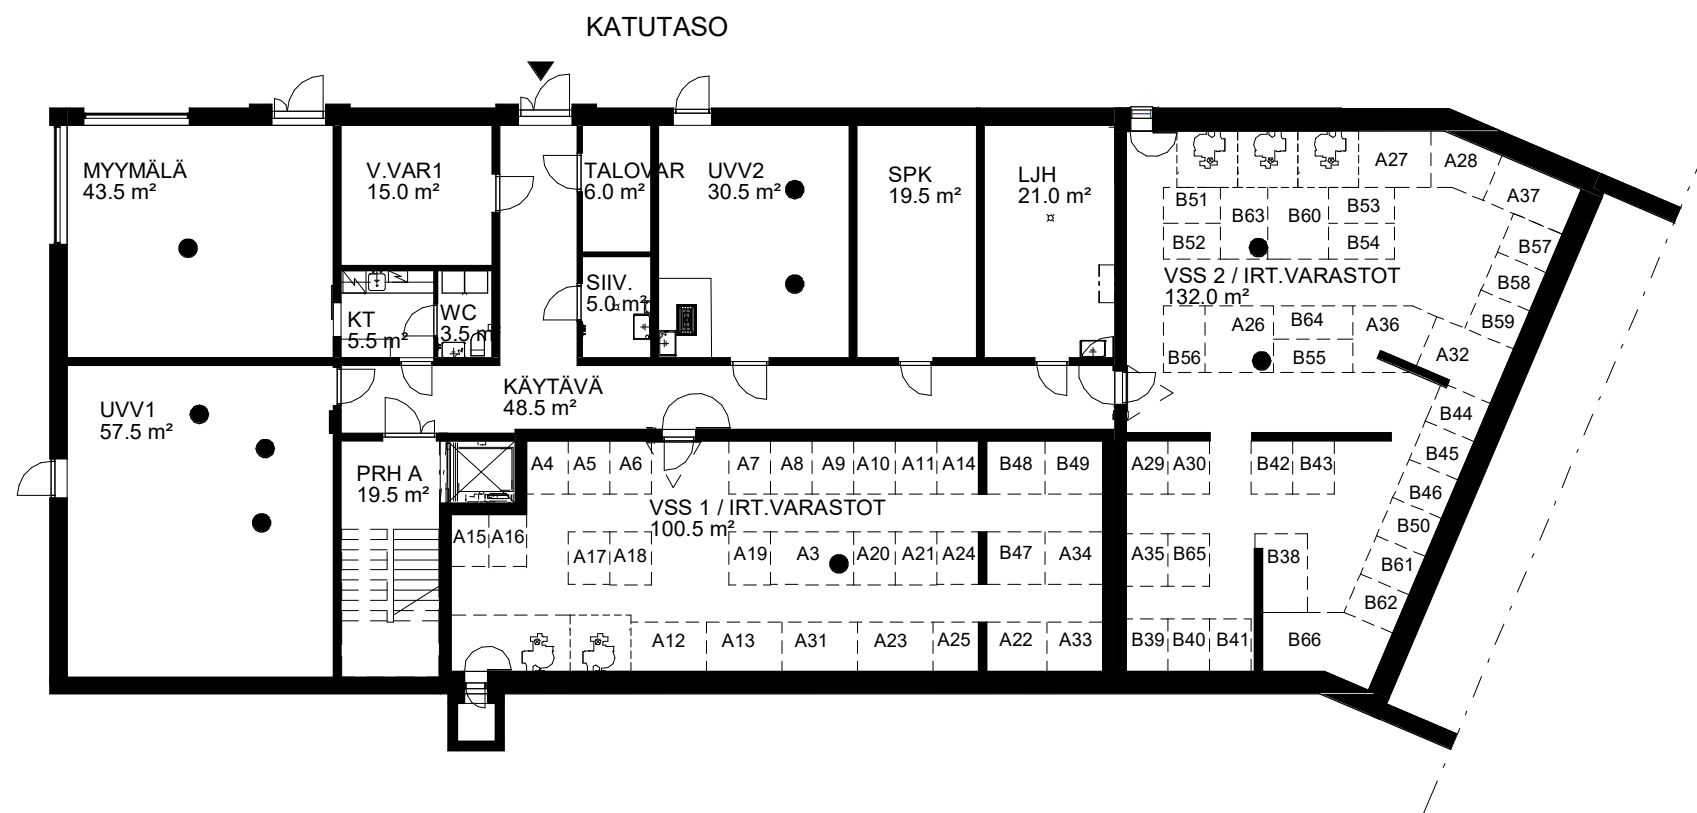


Oikeudet muutoksiin pidetään
Koteloitien, hormien ja alaslaskettujen kattojen
tarkka sijainti, määrä ja koko määräytyvät rakentamisvaiheessa

11.2.2022

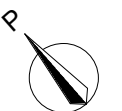


Asunto Oy Kangasalan Topin Mäki

Kerros pohja 1. kerros

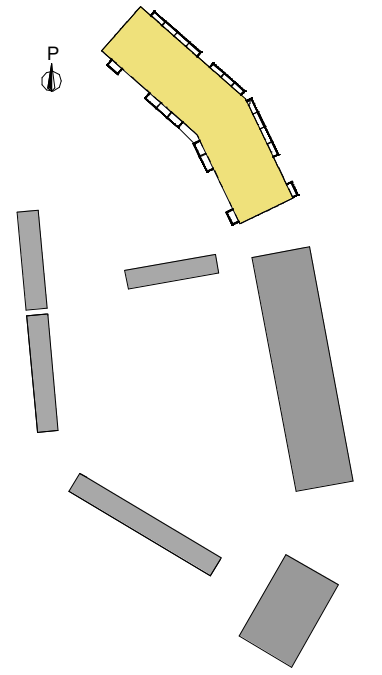


PAIKANNUSKAAVIO

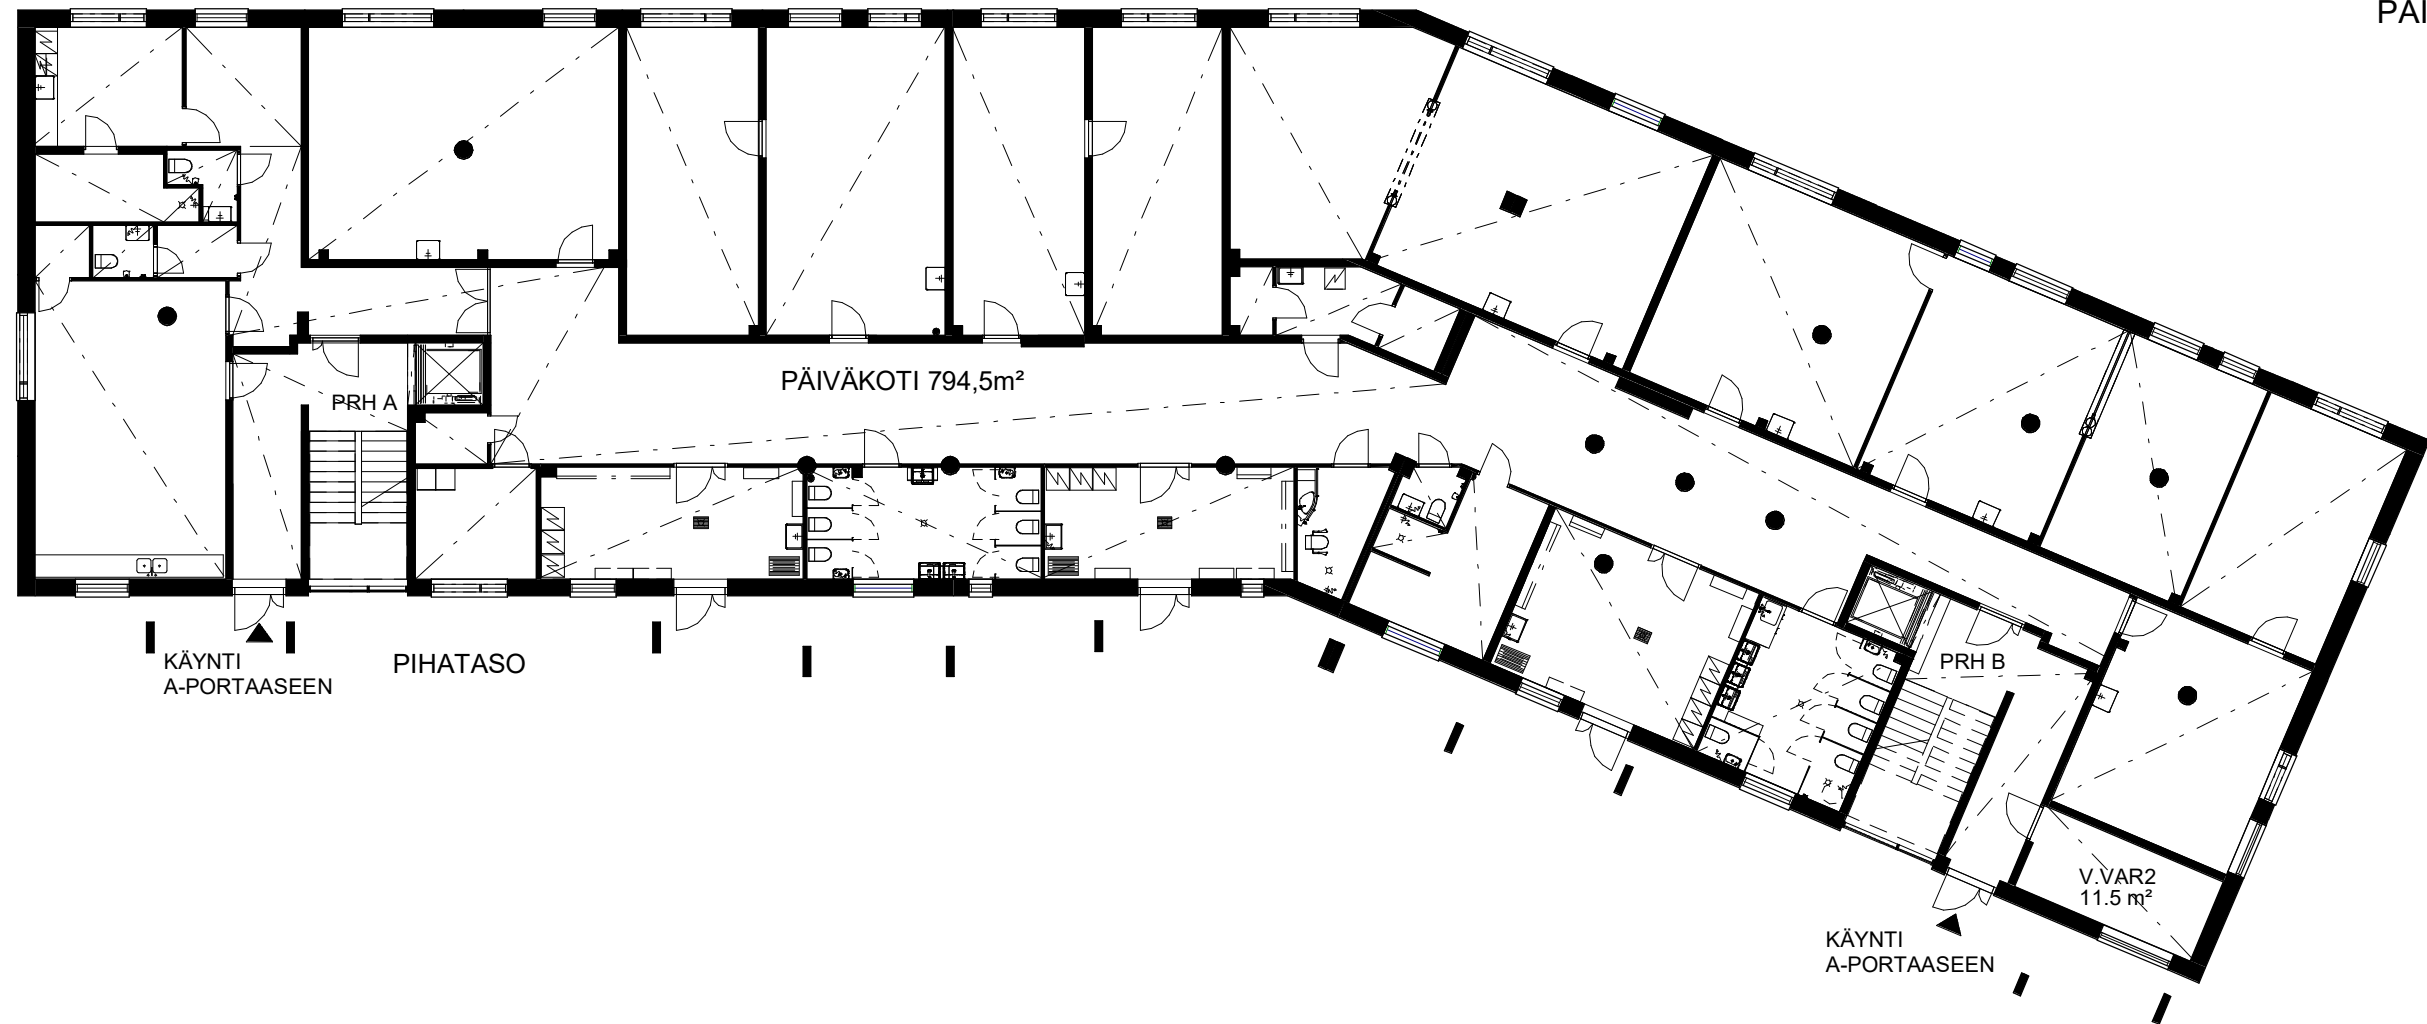


Oikeudet muutoksiin pidetään
Koteloitien, hormien ja alaslaskettujen kattojen
tarkka sijainti, määrä ja koko määräytyvät rakentamisvaiheessa

11.2.2022

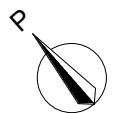


Asunto Oy Kangasalan Topin Mäki

Kerros pohja 2. ja 3. kerros

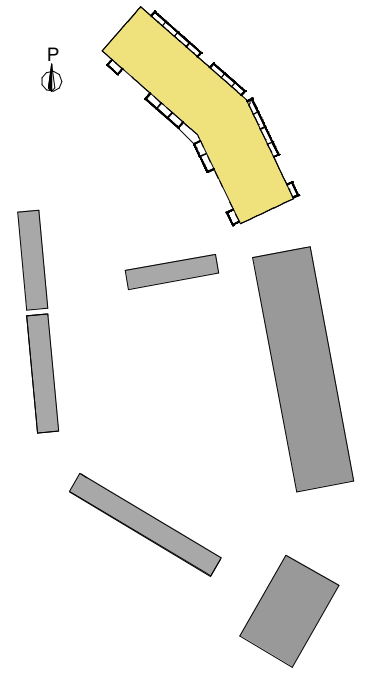


Oikeudet muutoksiin pidetään
Koteloitien, hormien ja alaslaskettujen kattojen
tarkka sijainti, määrä ja koko määräytyvät rakentamisvaiheessa

11.2.2022

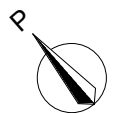


Asunto Oy Kangasalan Topin Mäki

Kerros pohja 4. kerros

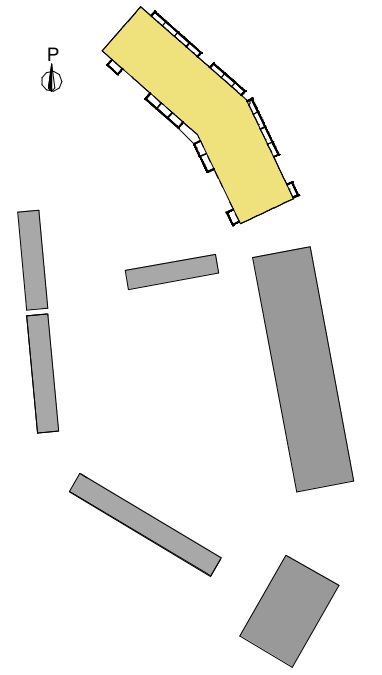


PAIKANNUSKAAVIO

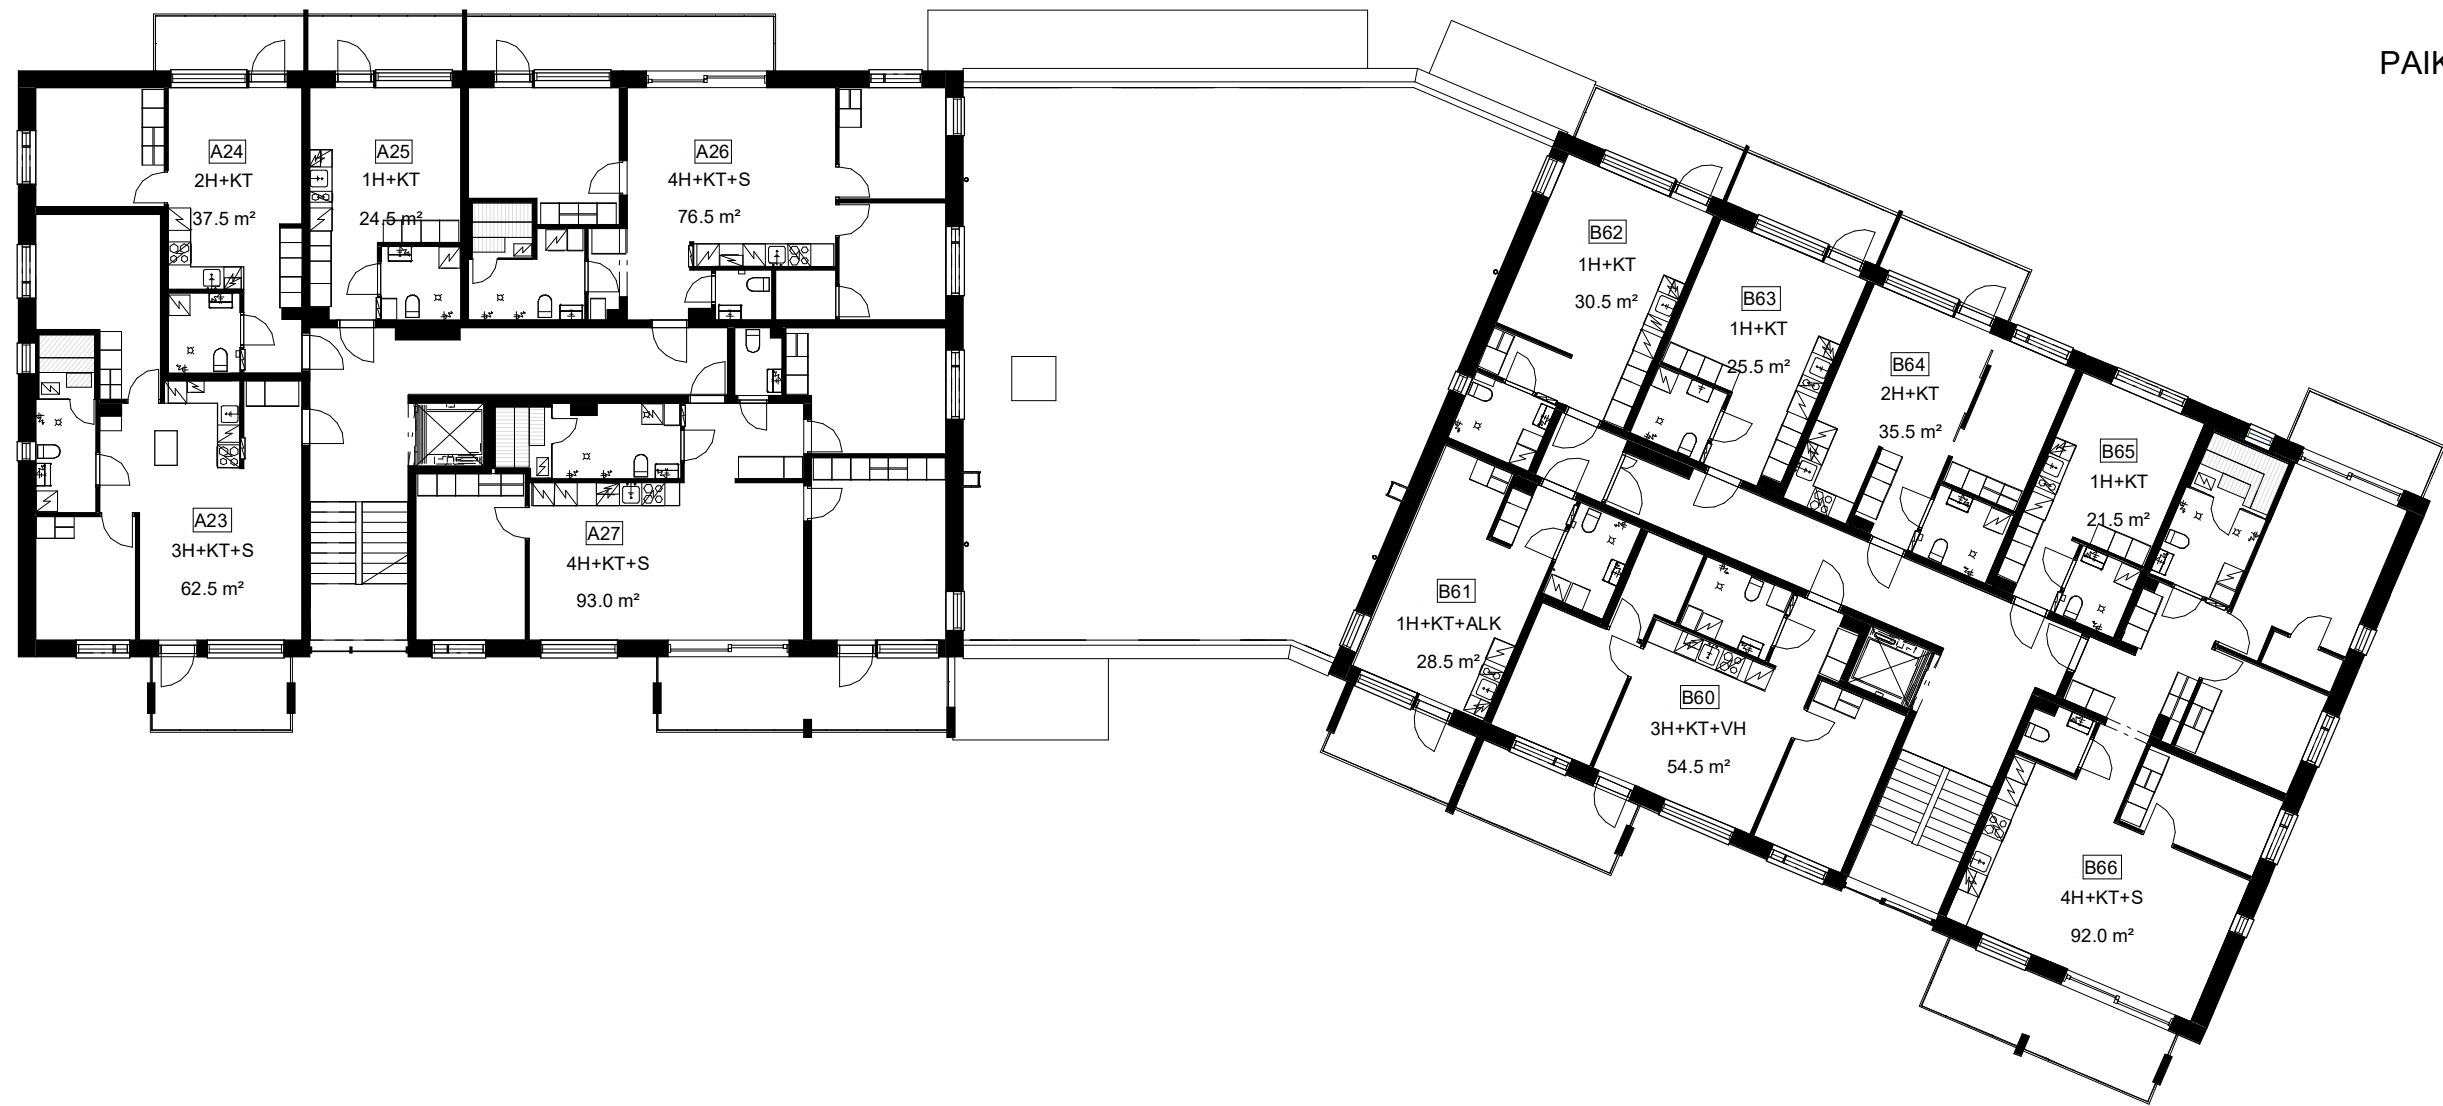



Oikeudet muutoksiin pidetään
Koteloitien, hormien ja alaslaskettujen kattojen
tarkka sijainti, määrä ja koko määräytyvät rakentamisvaiheessa

11.2.2022

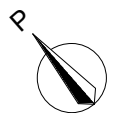

Asunto Oy Kangasalan Topin Mäki

Kerroskehitys 5. ja 6. kerros

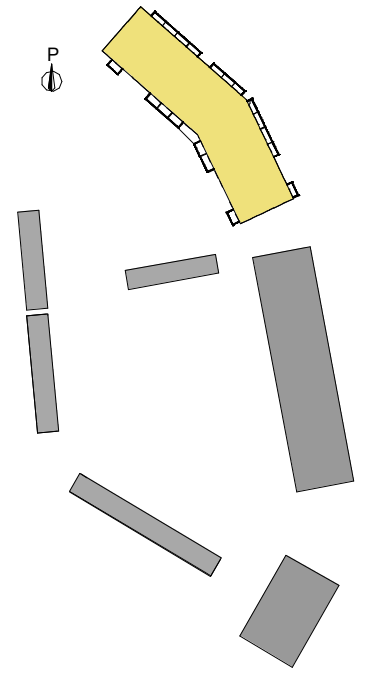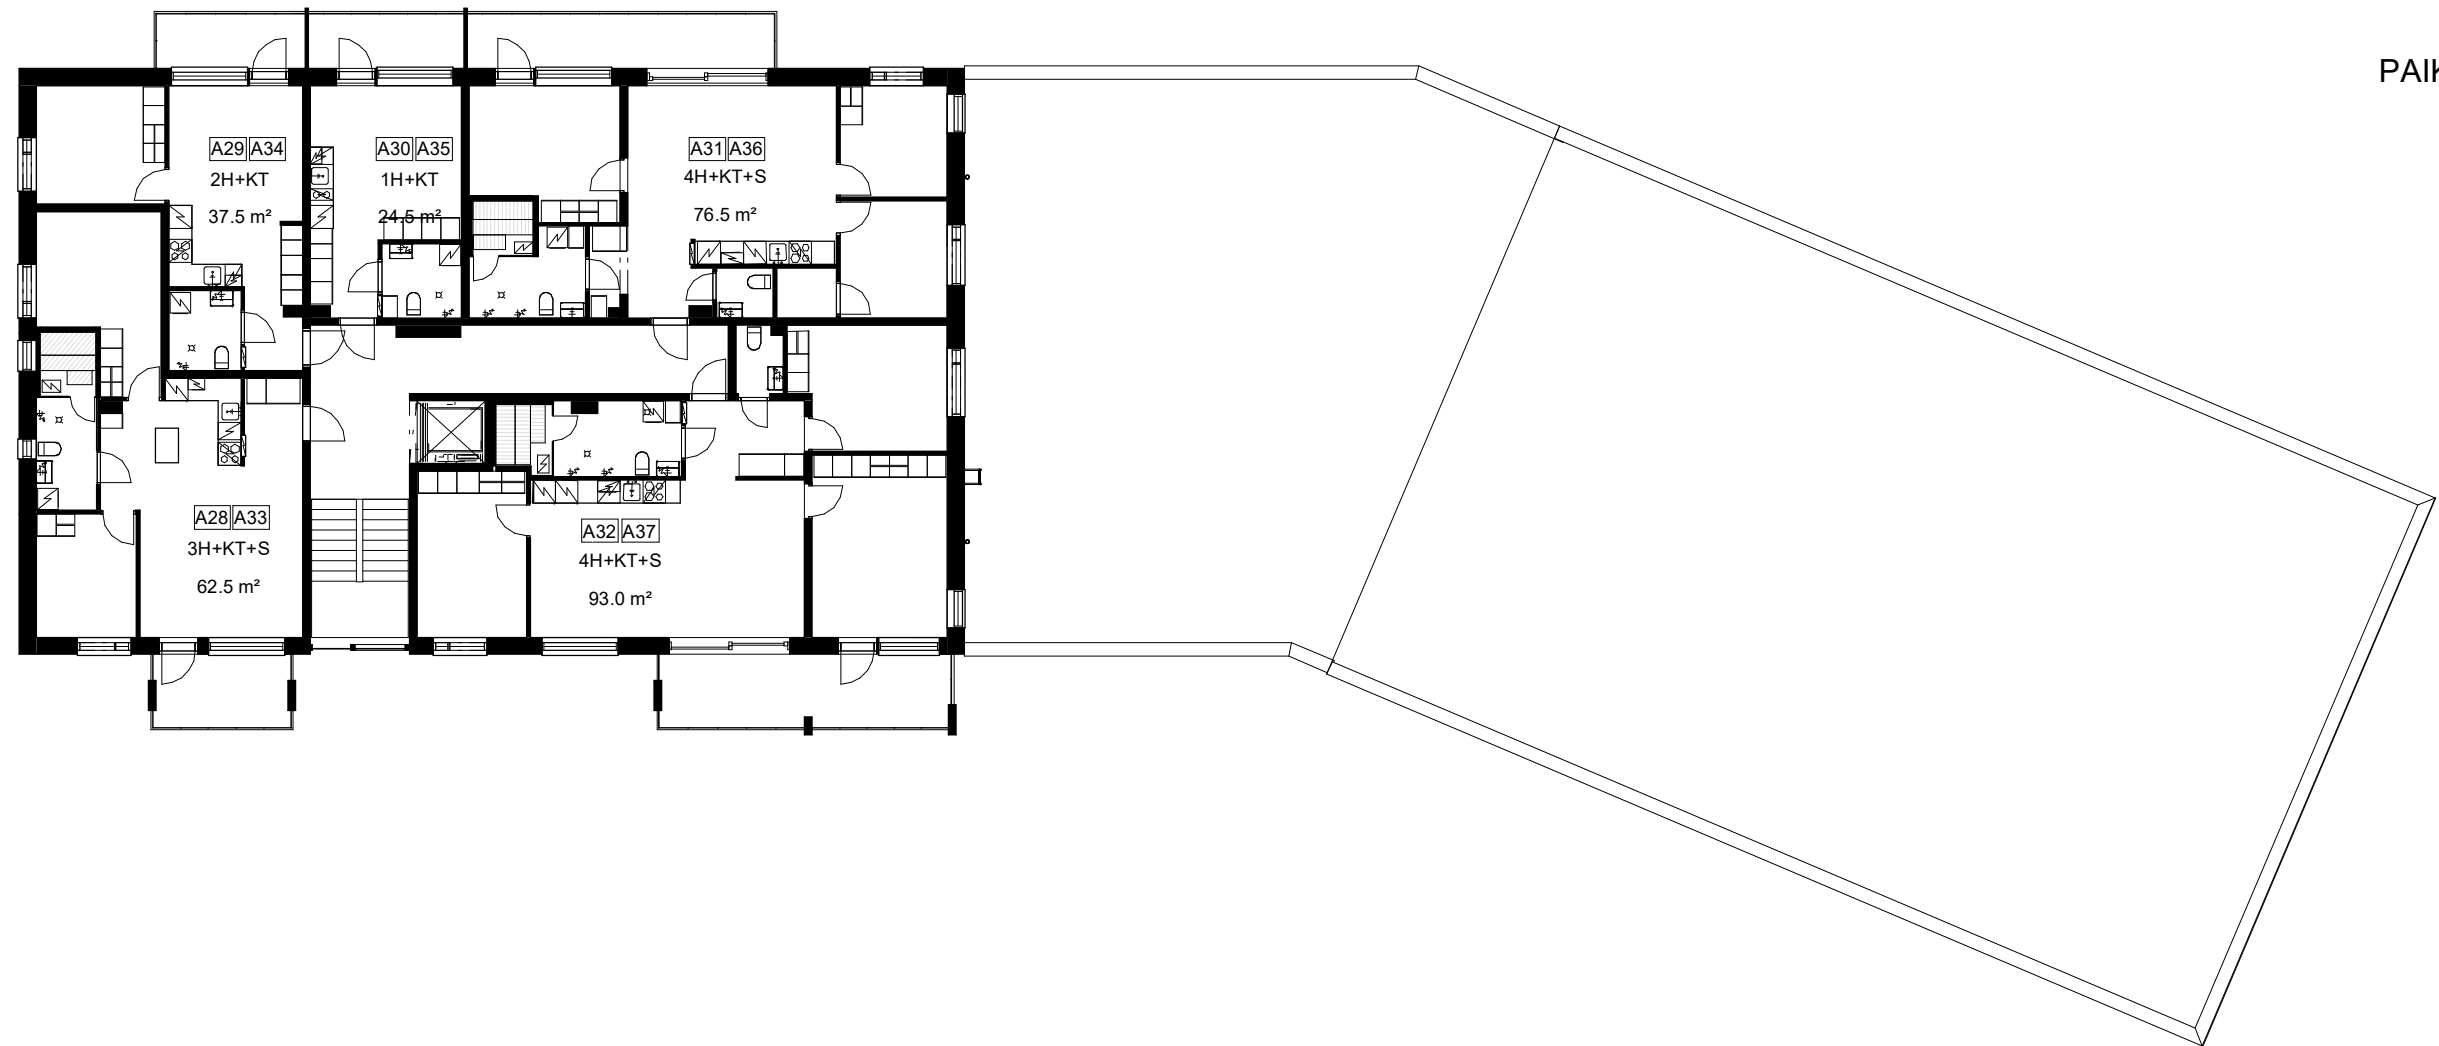

PAIKANNUSKAAVIO



Oikeudet muutoksiin pidetään
Koteloitien, hormien ja alaslaskettujen kattojen
tarkka sijainti, määrä ja koko määräytyvät rakentamisvaiheessa

11.2.2022

