

Koulu ja päiväkoti

Urheilukenttä

Lamminrahkan Lähde

Paikotus

(1527, 1509, 1525,
1530, 1528, 1532,
1526)

Padel

Leikki

Jäte

Vss

1527

C-2

13100

pka 3000

etv

hule-16

1527, 1509,

1528, 1530)

V u3/4

32dBA

js esa

kaukuva

34dBA

js-yht

IV

u3/4

34dBA

js-yht

34dBA

js-yht

34dBA

js-yht

34dBA

js-yht

34dBA

js-yht

34dBA

js-yht




34dBA

js-yht

34dBA

3H+K+S 80,0 m²

1.krs A1

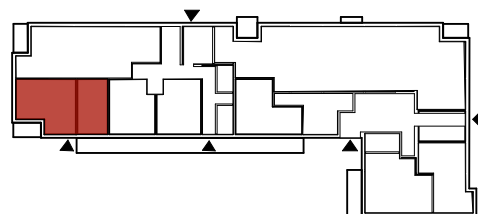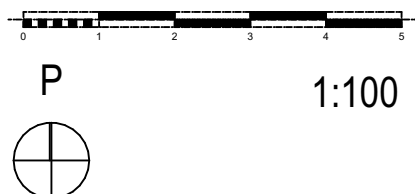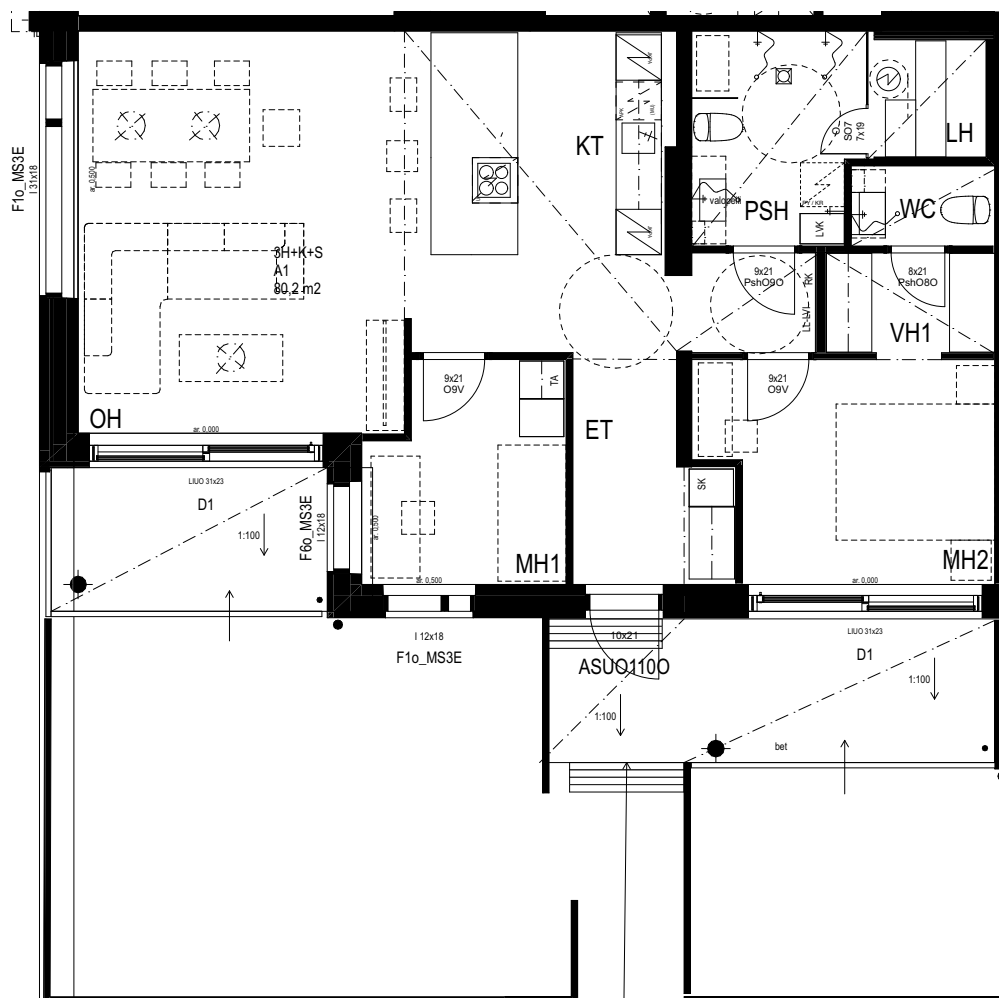




Oikeudet muutoksiin pidetään

Myyjällä on oikeus suunnitelmamuutoksiin suunnittelun edetessä. Esim. alakatot tarkentuvat suunnittelun edetessä.

2H+KT+S 41,0 m²

1.krs


A2

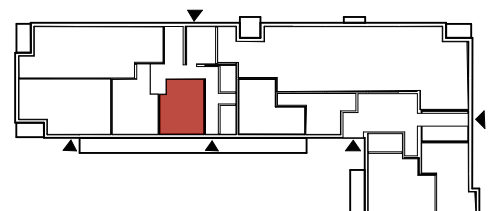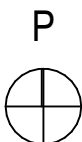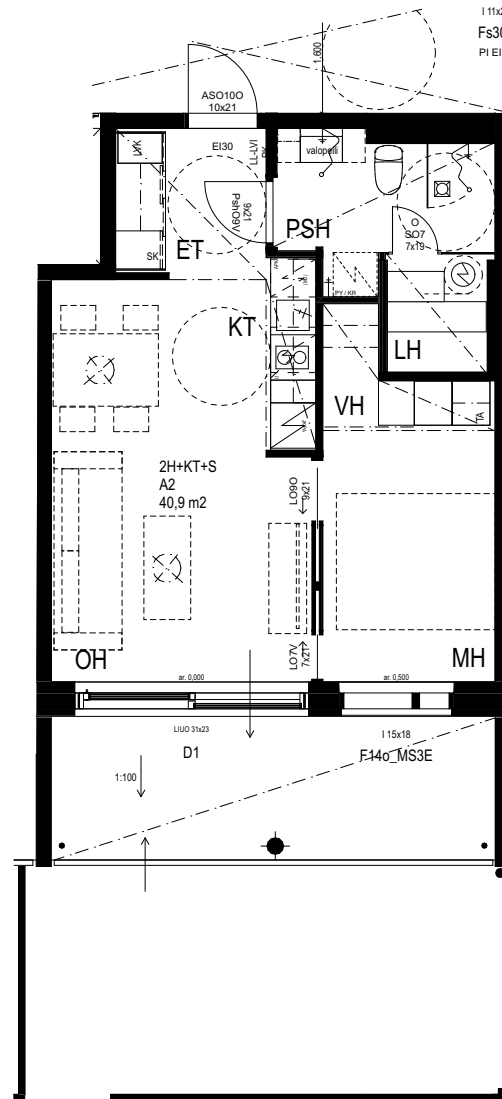


Oikeudet muutoksiin pidätetään

Myyjällä on oikeus suunnitelmamuutoksiin suunnittelun edetessä. Esim. alakatot tarkentuvat suunnittelun edetessä.

2H+KT 45,5 m²
1.krs A3

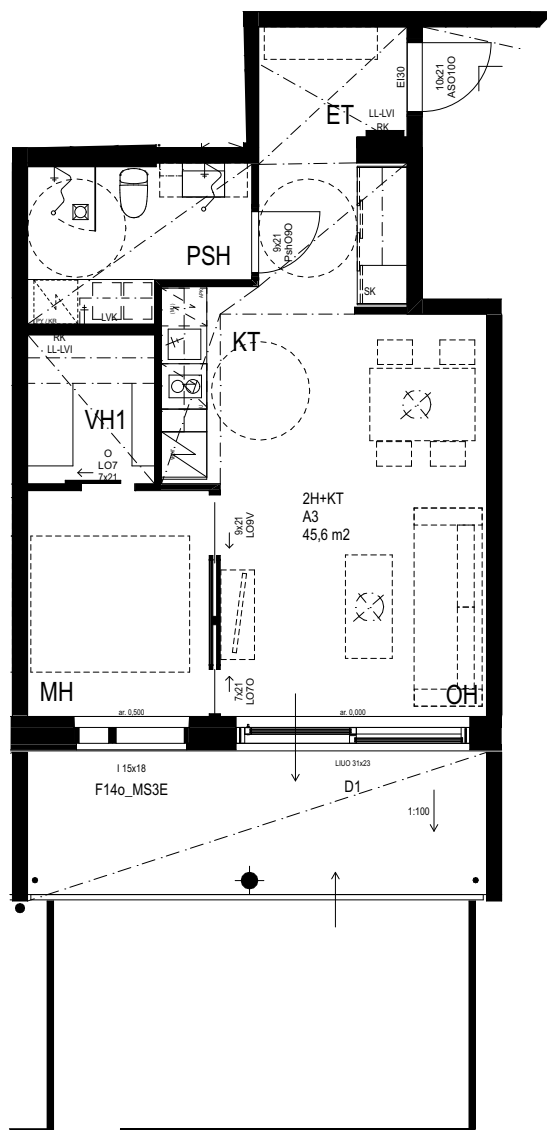




P

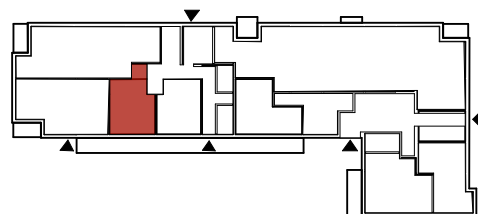

Oikeudet muutoksiin pidätetään

Myyjällä on oikeus suunnitelmamuutoksiin suunnittelun edetessä. Esim. alakatot tarkentuvat suunnittelun edetessä.

2H+KT 41,0 m²
1.krs A4

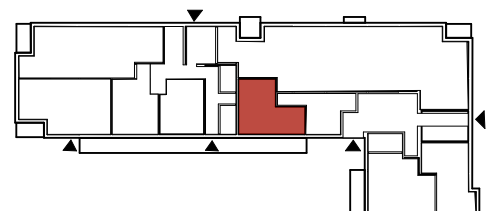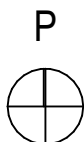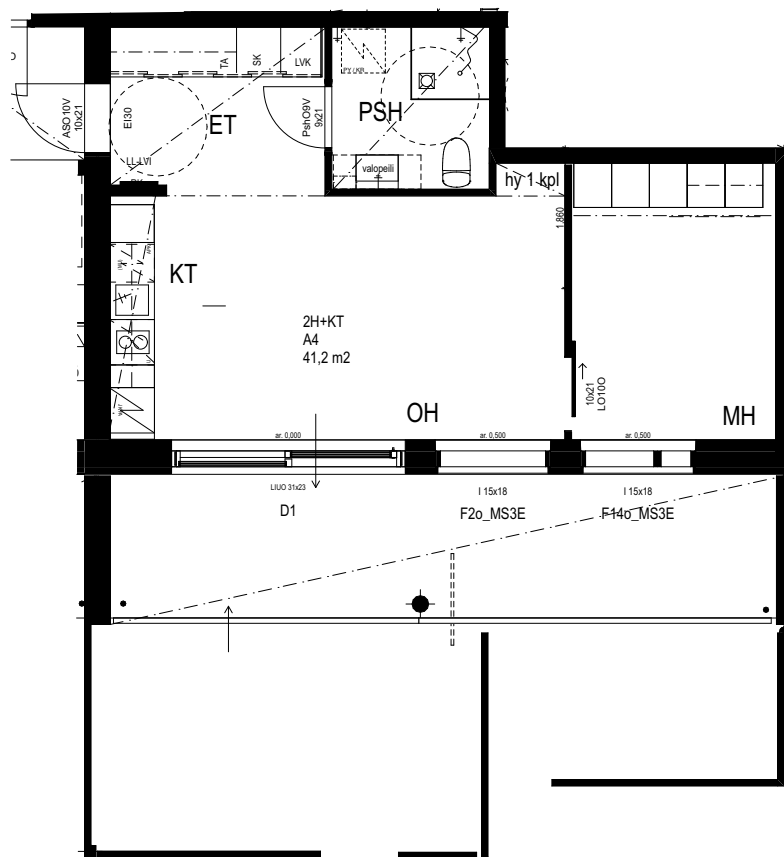


Oikeudet muutoksiin pidetään

Myyjällä on oikeus suunnitelmamuutoksiin suunnittelun edetessä. Esim. alakatot tarkentuvat suunnittelun edetessä.


2H+KT+S 33,0 m²

2.krs A5


3.krs A13

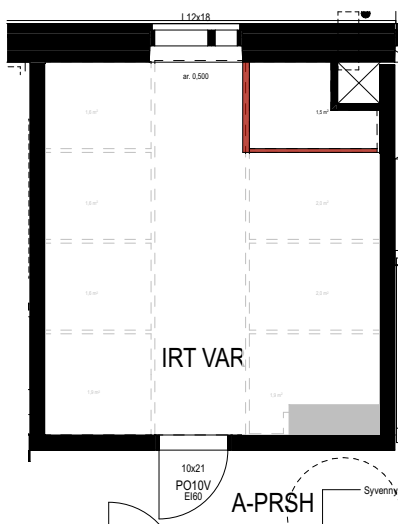

2.KRS VAIN HORMI
AS A5 VARASTOSSA

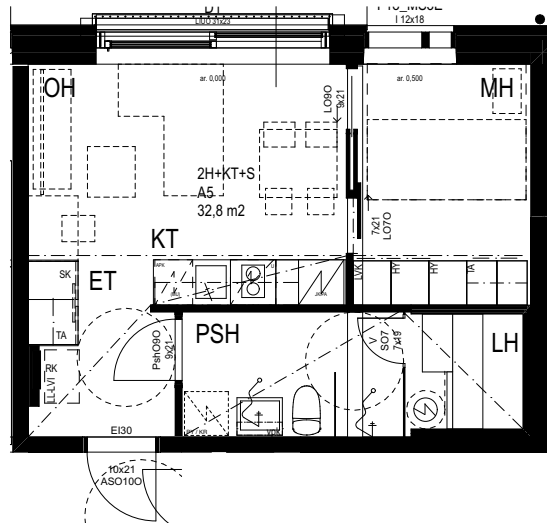

P

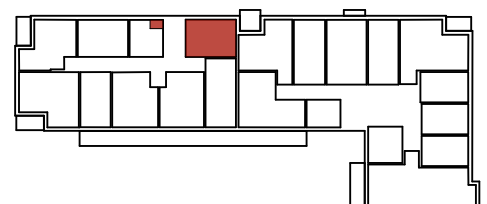

Oikeudet muutoksiin pidätetään

Myyjällä on oikeus suunnitelmamuutoksiin suunnittelun edetessä. Esim. alakatot tarkentuvat suunnittelun edetessä.



H+ALK+KT 36,0 m²

2.krs

A6

3.krs

A14

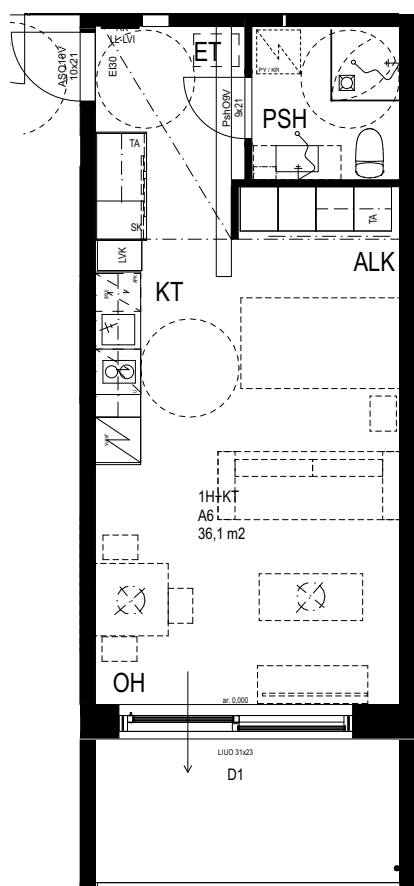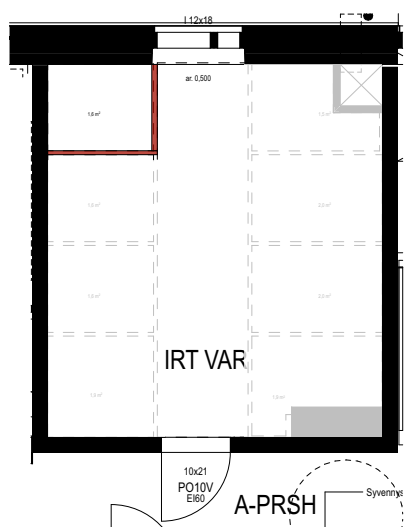

P





Oikeudet muutoksiin pidätetään

Myyjällä on oikeus suunnitelmamuutoksiin suunnittelun edetessä. Esim. alakatot tarkentuvat suunnittelun edetessä.


2H+KT+S 41,0 m²

2.krs A7

3.krs A15

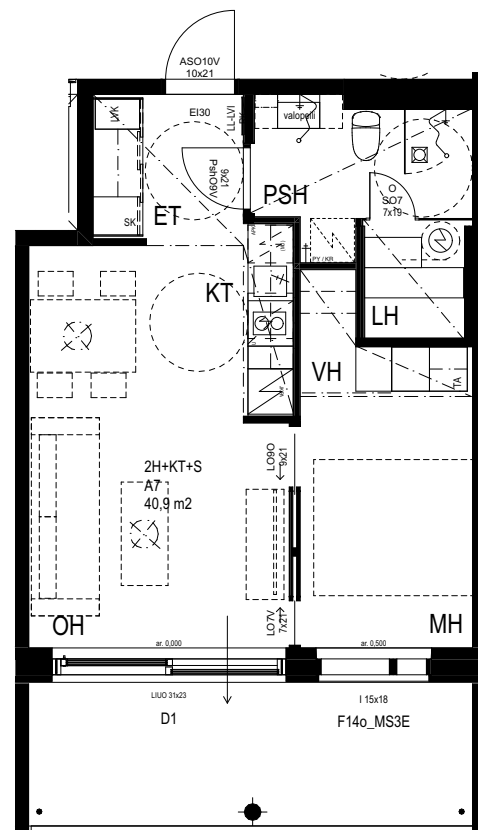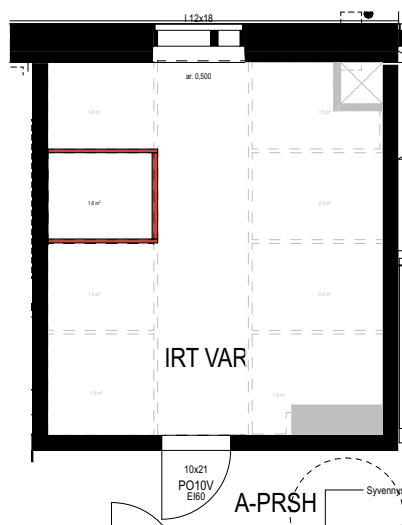

P

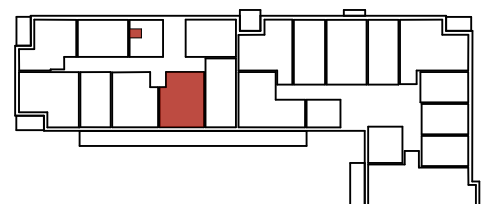





Oikeudet muutoksiin pidätetään

Myyjällä on oikeus suunnitelmamuutoksiin suunnittelun edetessä. Esim. alakatot tarkentuvat suunnittelun edetessä.

2H+KT+S 42,0 m²

2.krs A8

3.krs A16

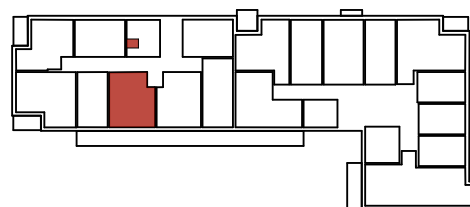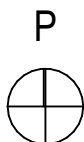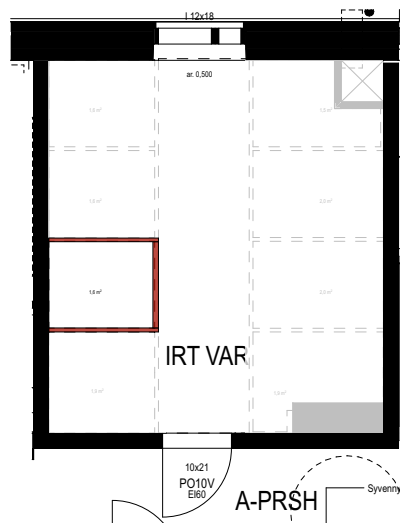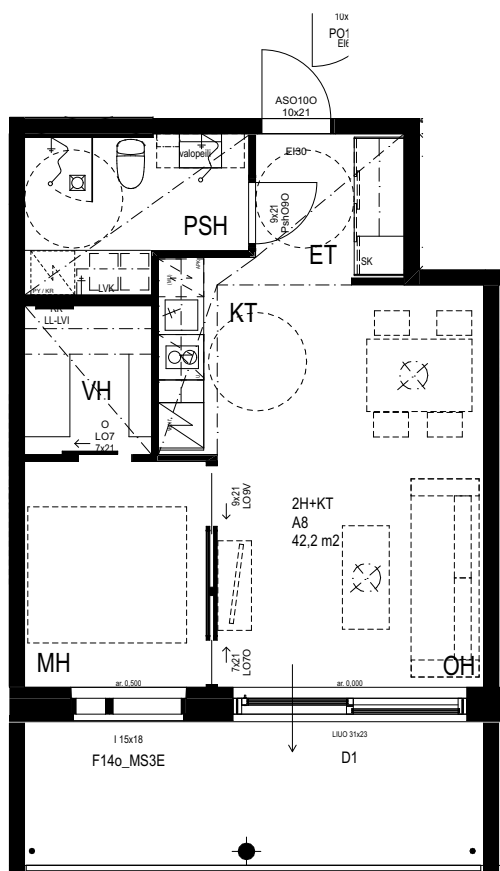





Oikeudet muutoksiin pidetään

Myyjällä on oikeus suunnitelmamuutoksiin suunnittelun edetessä. Esim. alakatot tarkentuvat suunnittelun edetessä.

H+ALK+KT 29,5 m²

2.krs A9

3.krs A17

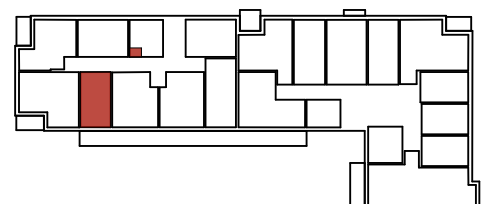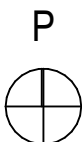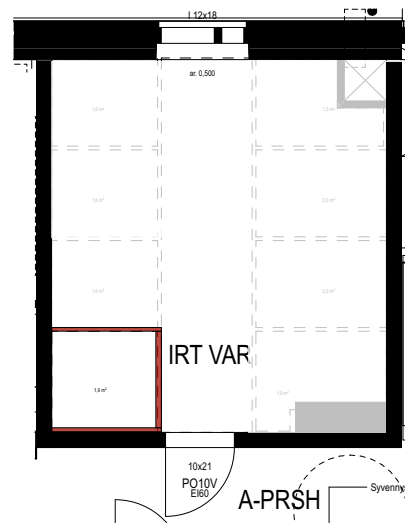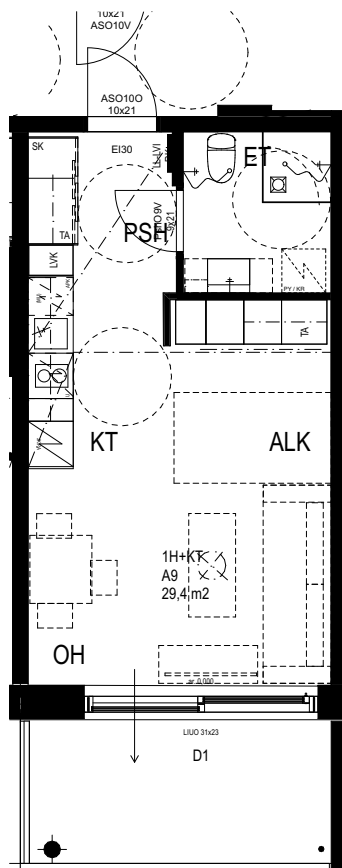





Oikeudet muutoksiin pidetään

Myyjällä on oikeus suunnitelmamuutoksiin suunnittelun edetessä. Esim. alakatot tarkentuvat suunnittelun edetessä.

2H+KT+S 50,0 m²

2.krs A10

3.krs A18

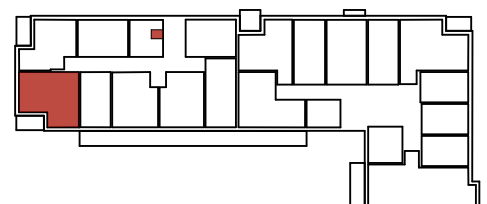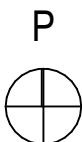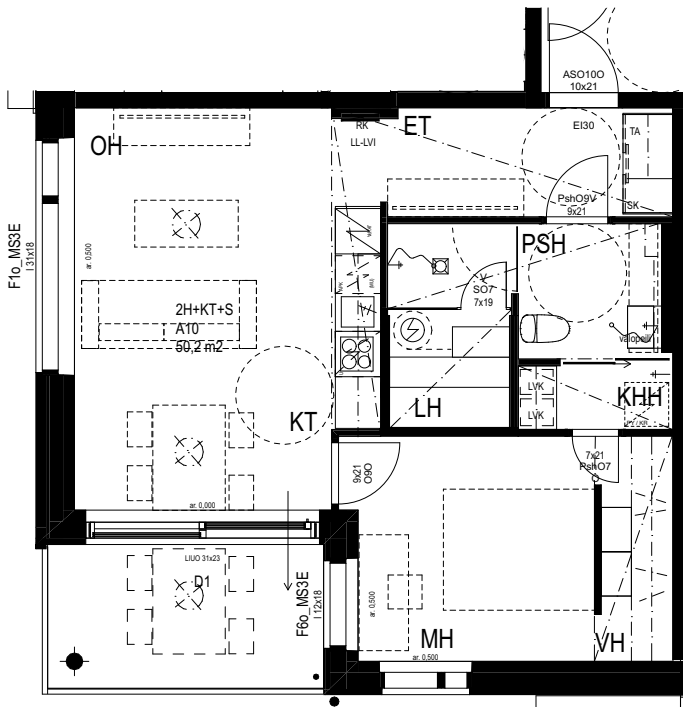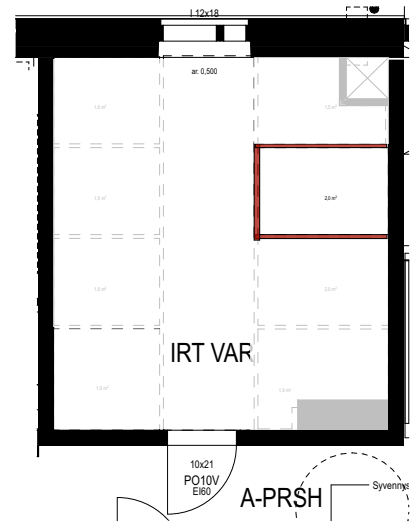



Oikeudet muutoksiin pidetään

Myyjällä on oikeus suunnitelmamuutoksiin suunnittelun edetessä. Esim. alakatot tarkentuvat suunnittelun edetessä.


2H+KT 40,0 m²

2.krs A11

3.krs A19

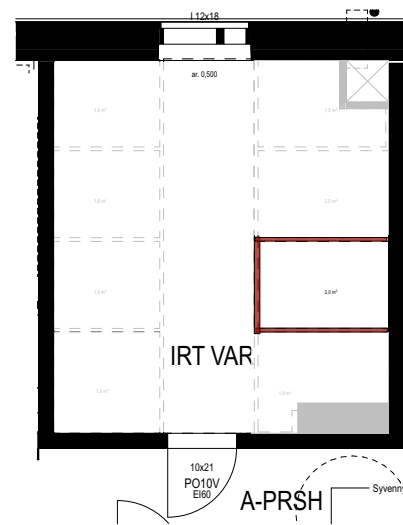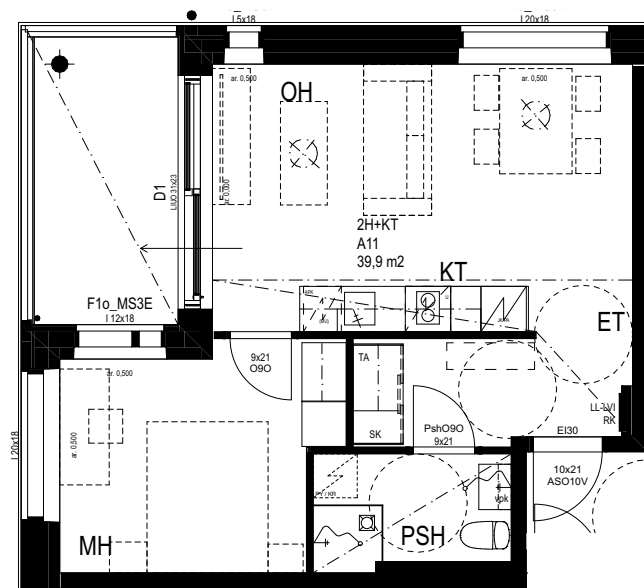

P

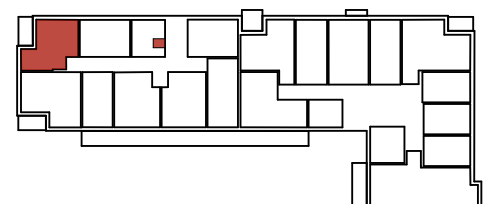





Oikeudet muutoksiin pidätetään

Myyjällä on oikeus suunnitelmamuutoksiin suunnittelun edetessä. Esim. alakatot tarkentuvat suunnittelun edetessä.

2H+KT 33,0 m²

2.krs A12




3.krs A20

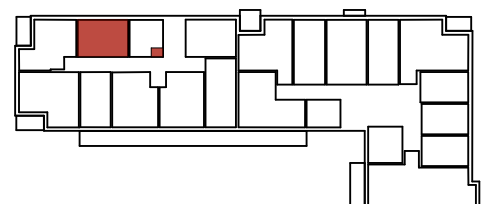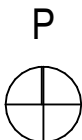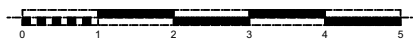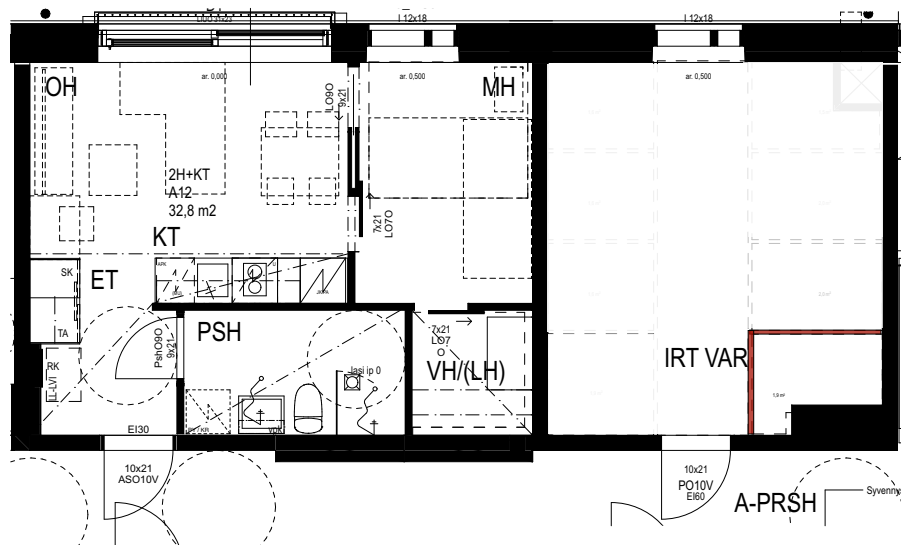

Oikeudet muutoksiin pidätetään

Myyjällä on oikeus suunnitelmamuutoksiin suunnittelun edetessä. Esim. alakatot tarkentuvat suunnittelun edetessä.

2H+KT+S 41,0 m²
4.krs A21

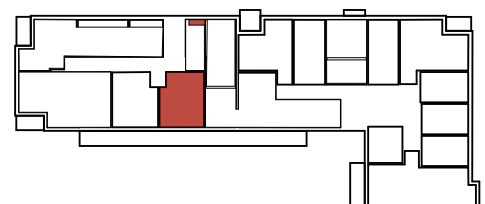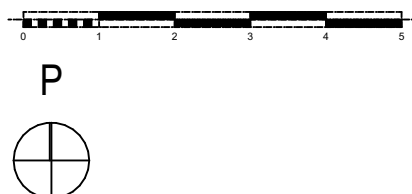
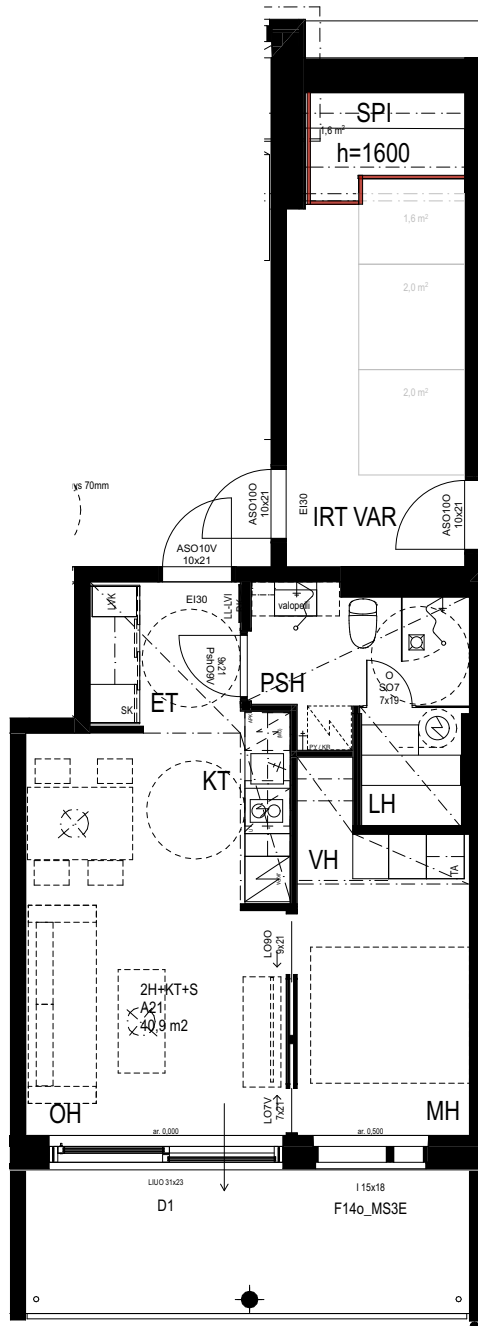


Oikeudet muutoksiin pidätetään

Myyjällä on oikeus suunnitelmamuutoksiin suunnittelun edetessä. Esim. alakatot tarkentuvat suunnittelun edetessä.

2H+KT 42,5 m²





4.krs A22

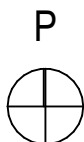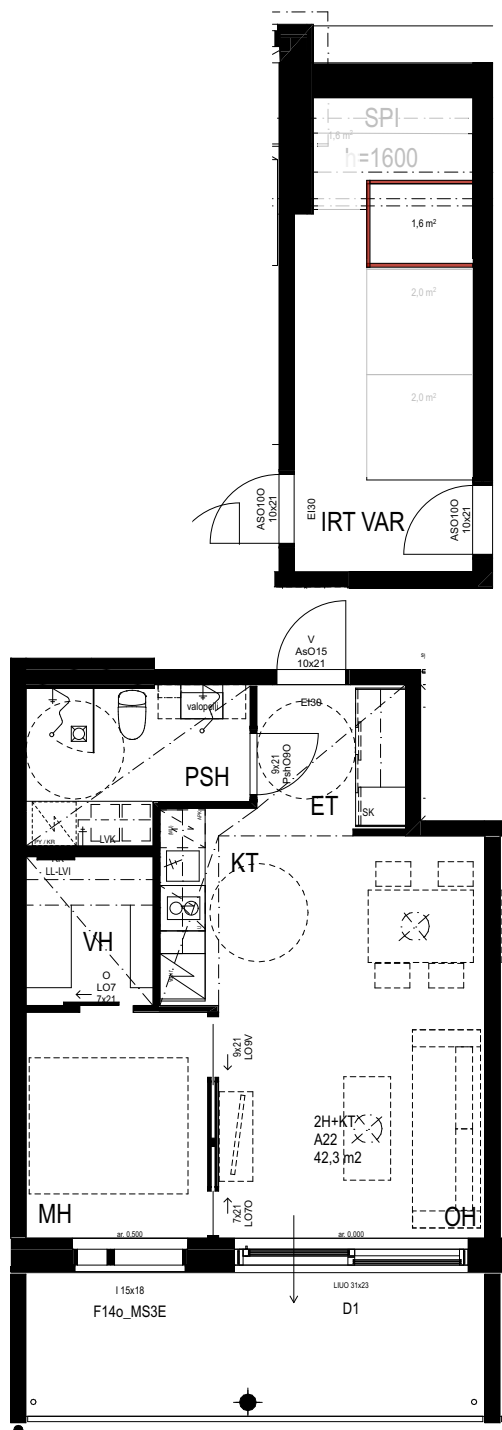

Oikeudet muutoksiin pidätetään

Myyjällä on oikeus suunnitelmamuutoksiin suunnittelun edetessä. Esim. alakatot tarkentuvat suunnittelun edetessä.





3H+K+S 80,0 m²
4.krs A23

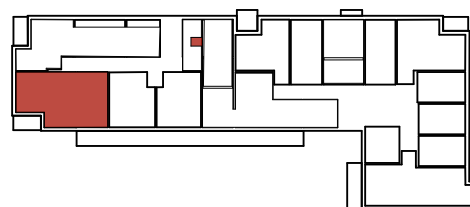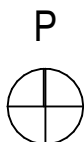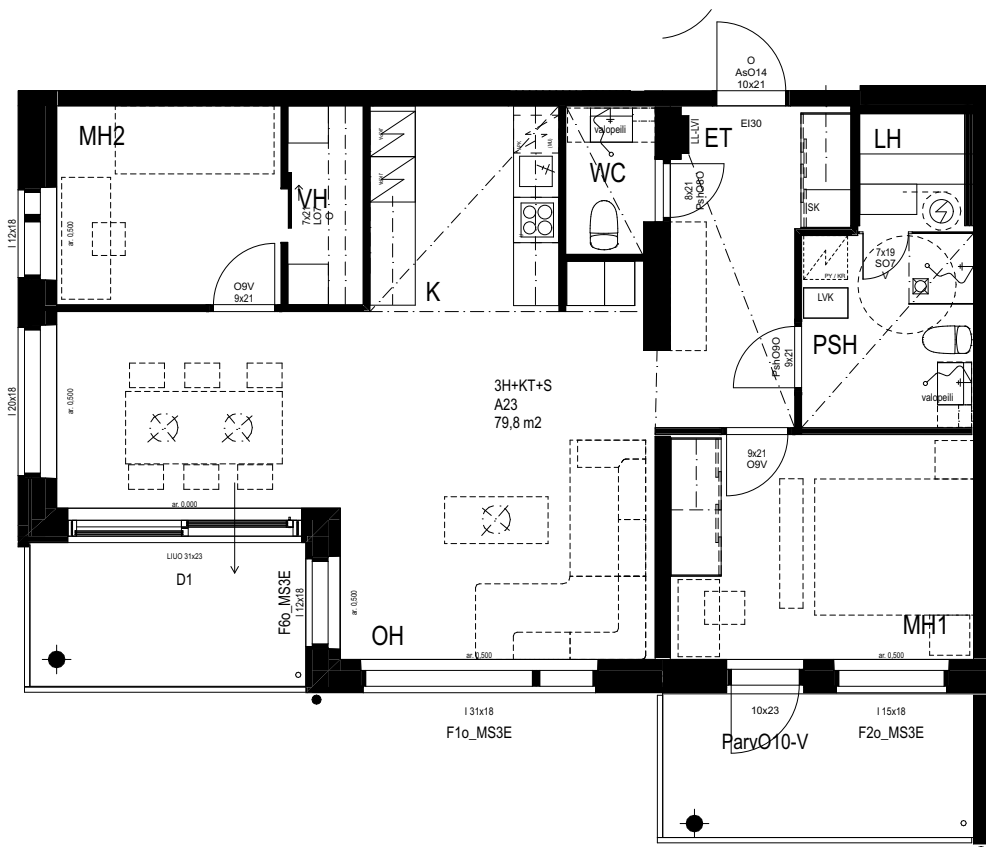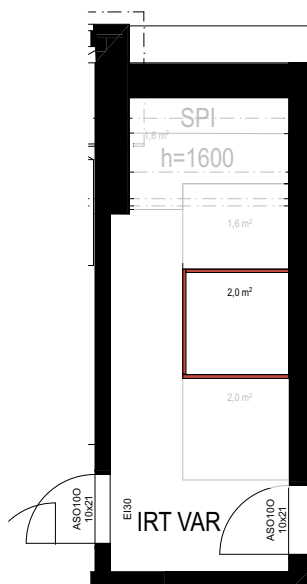

Oikeudet muutoksiin pidätetään

Myyjällä on oikeus suunnitelmamuutoksiin suunnittelun edetessä. Esim. alakatot tarkentuvat suunnittelun edetessä.




3H+K+S 89,0 m²
4.krs A24

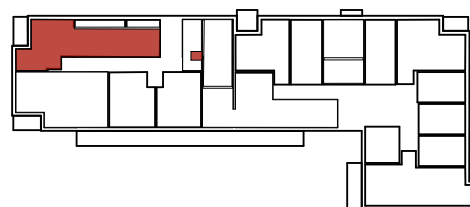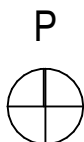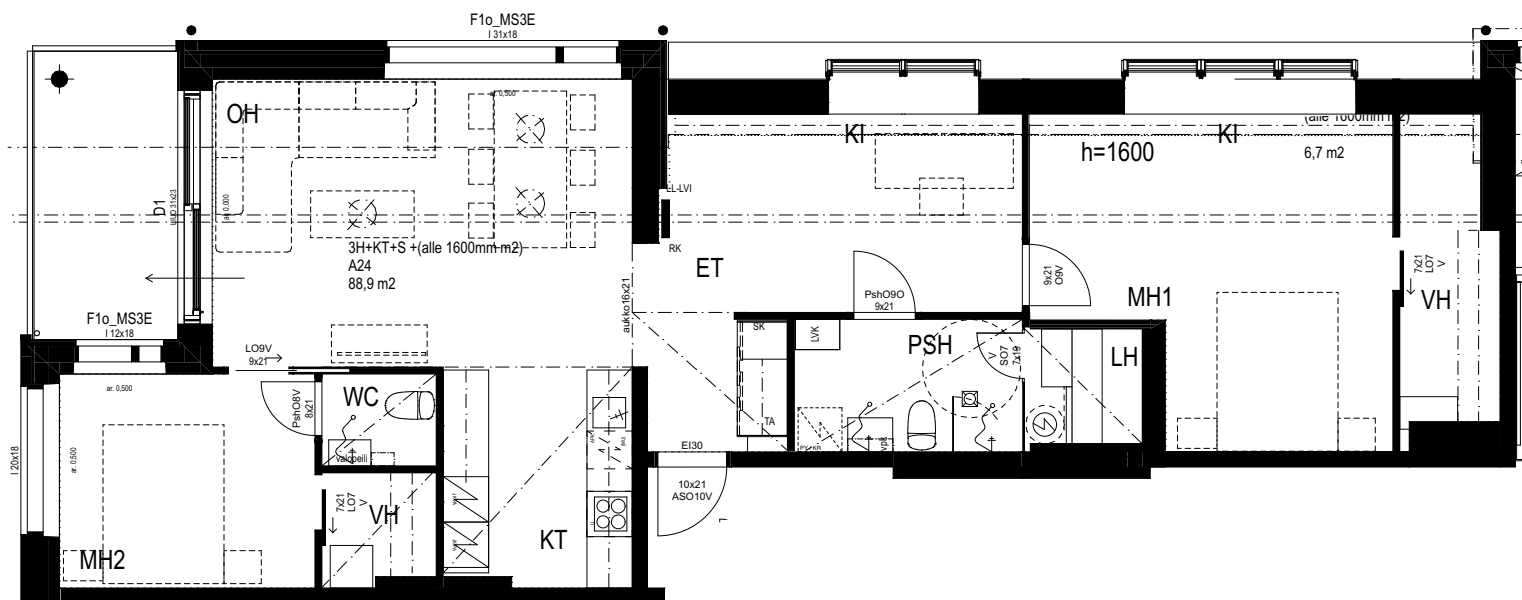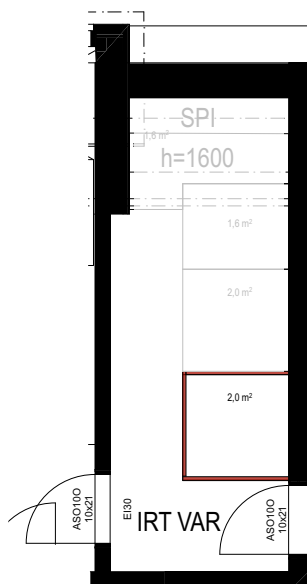

Oikeudet muutoksiin pidetään

Myyjällä on oikeus suunnitelmamuutoksiin suunnittelun edetessä. Esim. alakatot tarkentuvat suunnittelun edetessä.

H+KT 33,5 m²
1.krs B25


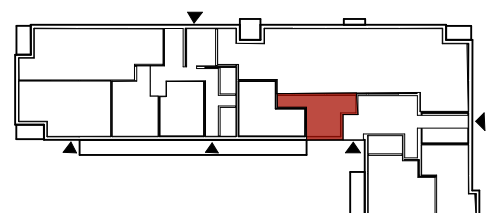
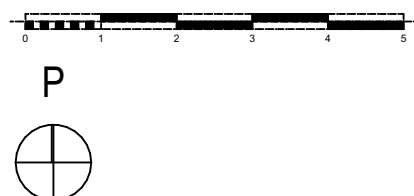
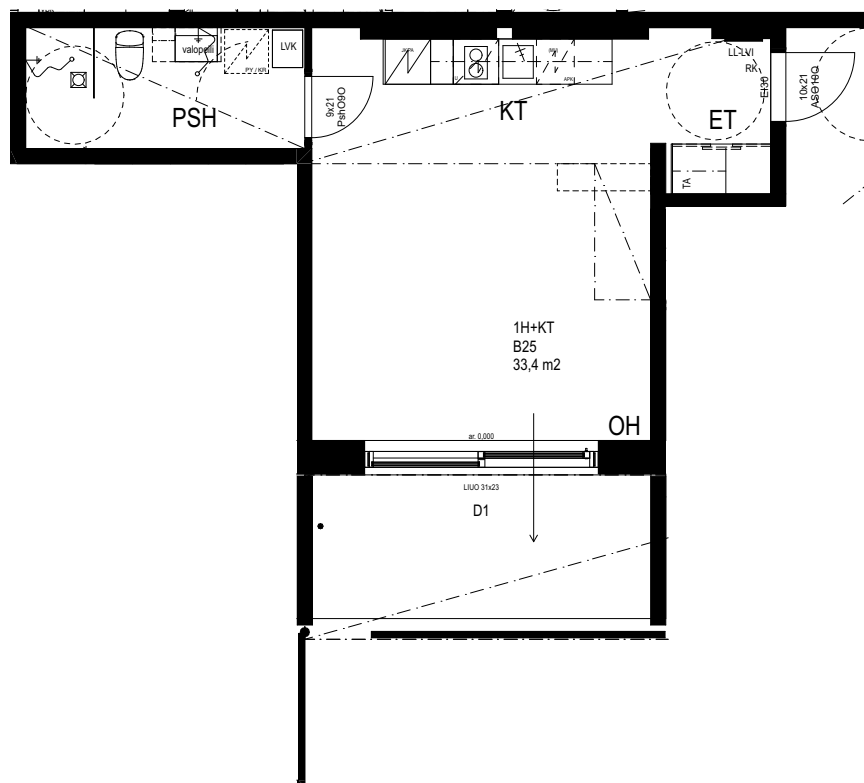


Oikeudet muutoksiin pidätetään

Myyjällä on oikeus suunnitelmamuutoksiin suunnittelun edetessä. Esim. alakatot tarkentuvat suunnittelun edetessä.

2H+ALK+KT+S 67,0 m² 1.krs

B26

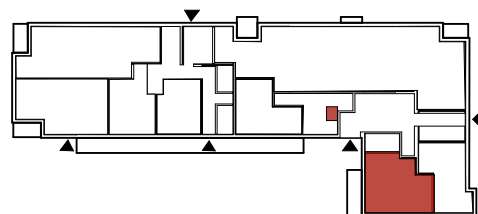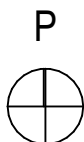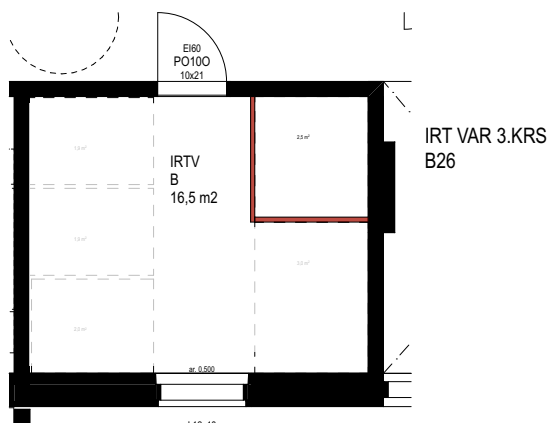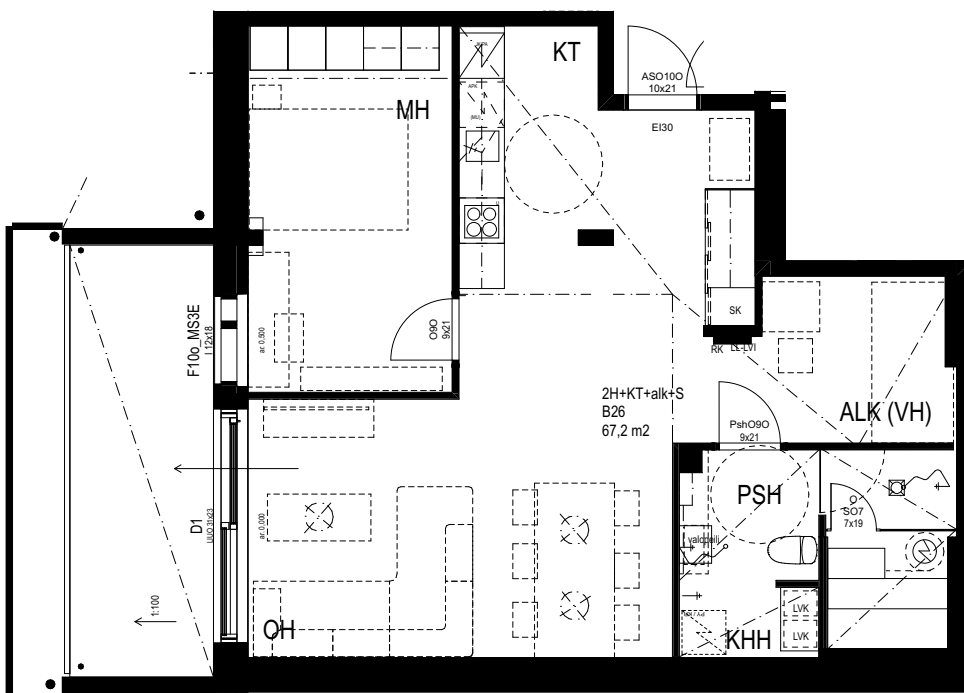


Oikeudet muutoksiin pidätetään

Myyjällä on oikeus suunnitelmamuutoksiin suunnittelun edetessä. Esim. alakatot tarkentuvat suunnittelun edetessä.



2H+K+S 50,0 m²

2.krs B27

3.krs B37

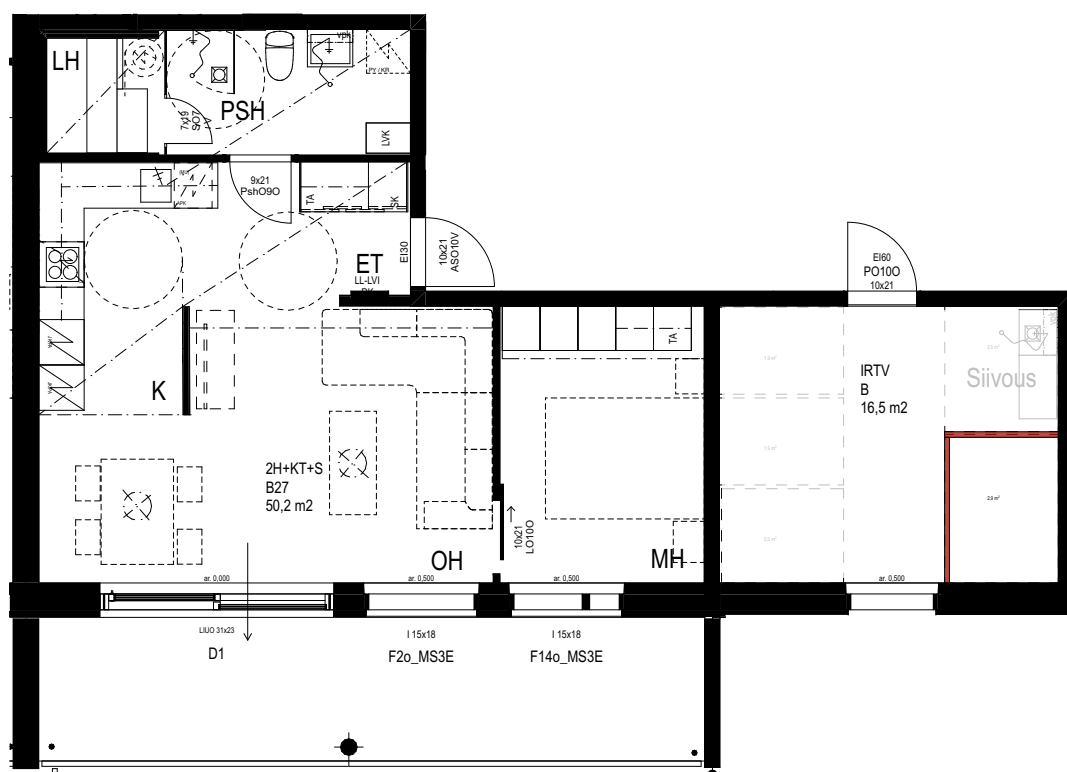

SIIVOUKSEN TILA ON
3. KRS = ASB26 VAR

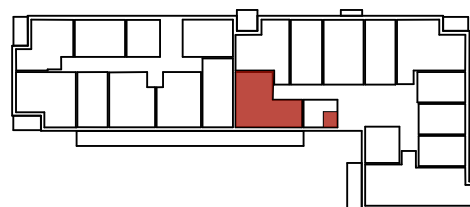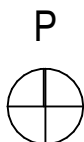


Oikeudet muutoksiin pidätetään

Myyjällä on oikeus suunnitelmamuutoksiin suunnittelun edetessä. Esim. alakatot tarkentuvat suunnittelun edetessä.

2H+KT+S 44,5 m²

2.krs B28


3.krs B38

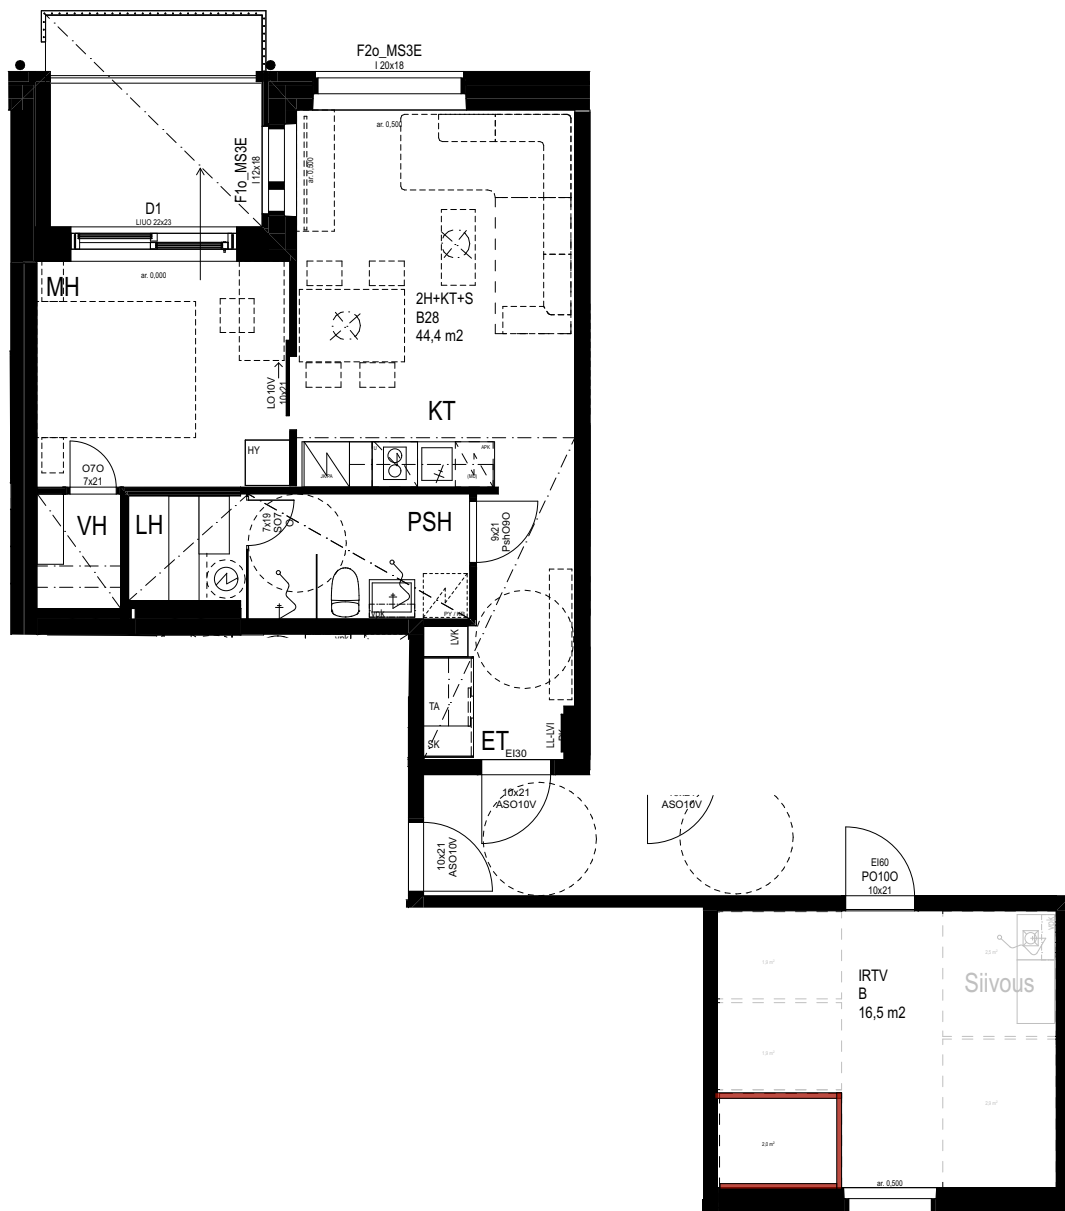

SIIVOUKSEN TILA ON
3. KRS = ASB26 VAR



P

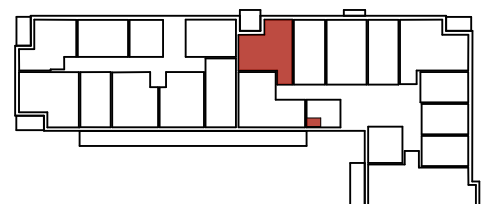

Oikeudet muutoksiin pidätetään

Myyjällä on oikeus suunnitelmamuutoksiin suunnittelun edetessä. Esim. alakatot tarkentuvat suunnittelun edetessä.


H+ALK+KT 35,5 m²

2.krs

B29

3.krs


B39

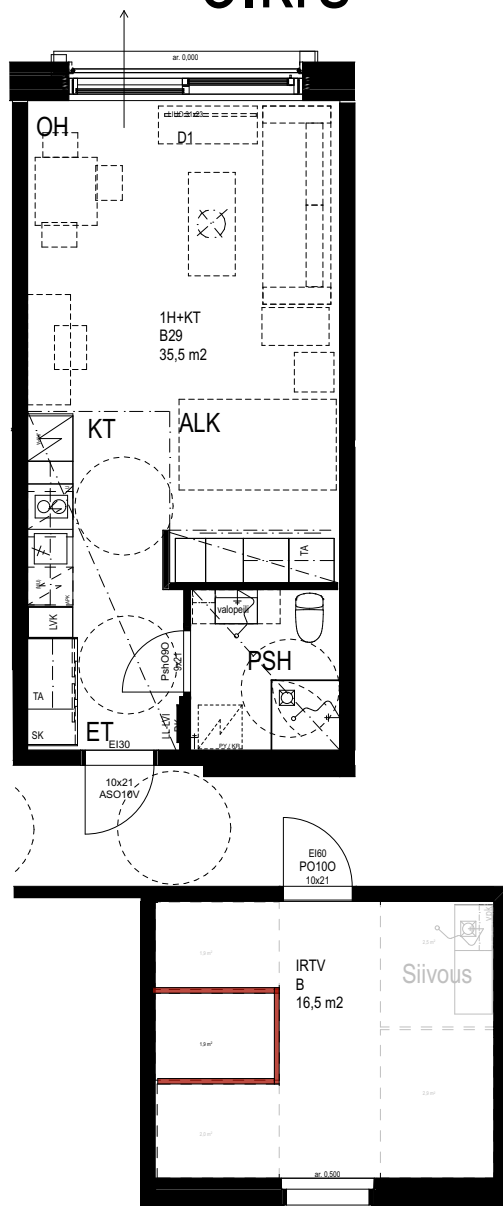

SIIVOUKSEN TILA ON
3. KRS = ASB26 VAR



P

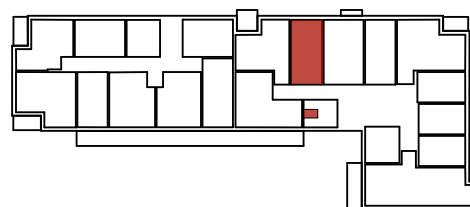



Oikeudet muutoksiin pidätetään

Myyjällä on oikeus suunnitelmamuutoksiin suunnittelun edetessä. Esim. alakatot tarkentuvat suunnittelun edetessä.

2H+KK+S 45,5 m²

2.krs B30


3.krs B40

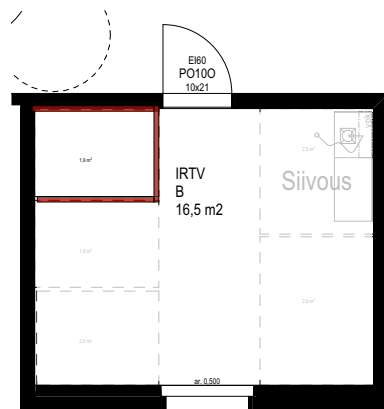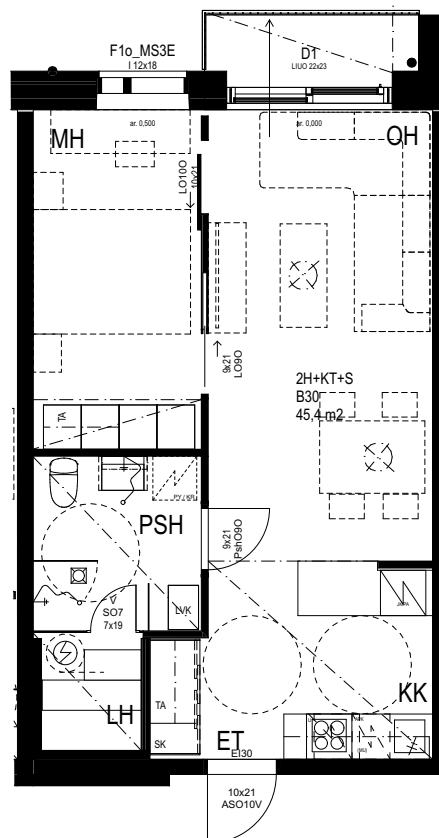

SIIVOUKSEN TILA ON
3. KRS = ASB26 VAR



P

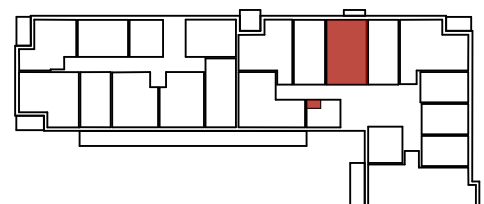

Oikeudet muutoksiin pidätetään

Myyjällä on oikeus suunnitelmamuutoksiin suunnittelun edetessä. Esim. alakatot tarkentuvat suunnittelun edetessä.



H+ALK+KT 34,5 m²

2.krs


B31

3.krs

B41

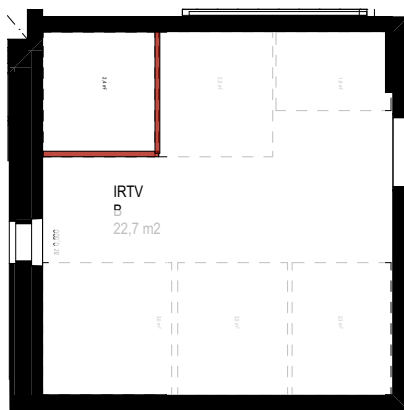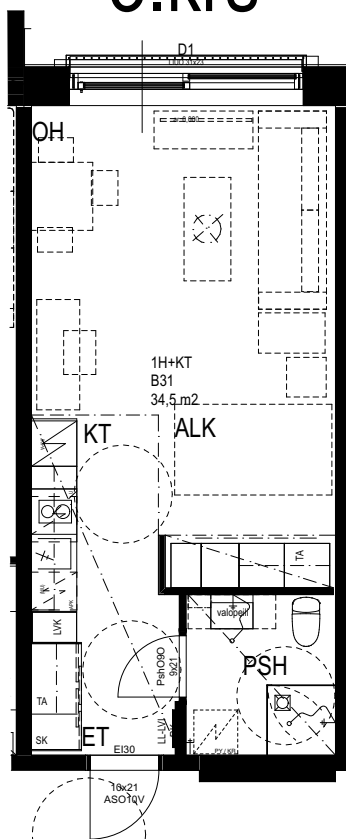

P

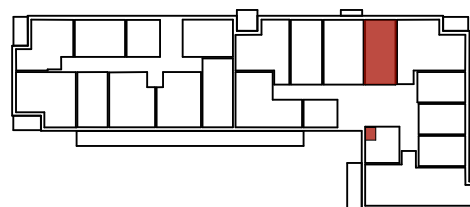





Oikeudet muutoksiin pidätetään

Myyjällä on oikeus suunnitelmamuutoksiin suunnittelun edetessä. Esim. alakatot tarkentuvat suunnittelun edetessä.

2-3H+KT 57,5 m²

2.krs B32

3.krs B42

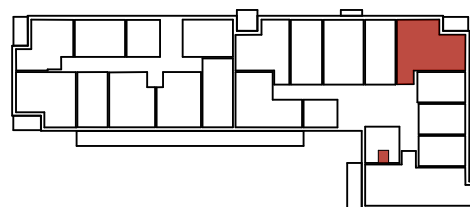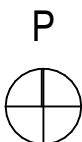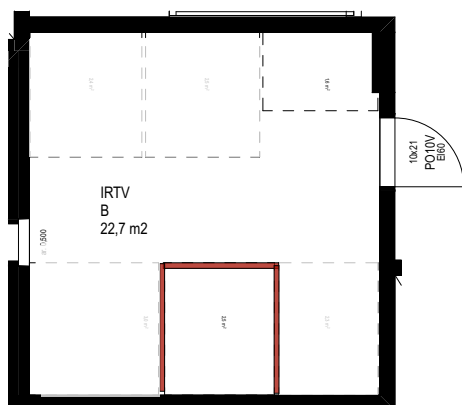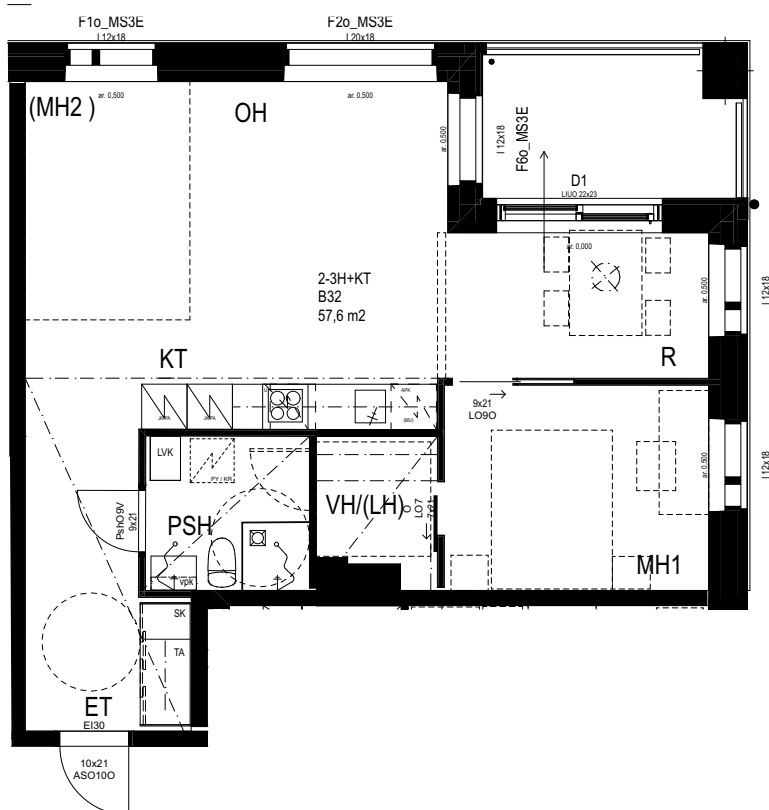



Oikeudet muutoksiin pidetään

Myyjällä on oikeus suunnitelmamuutoksiin suunnittelun edetessä. Esim. alakatot tarkentuvat suunnittelun edetessä.


1H+KT 25,5 m²

2.krs B33

3.krs B43

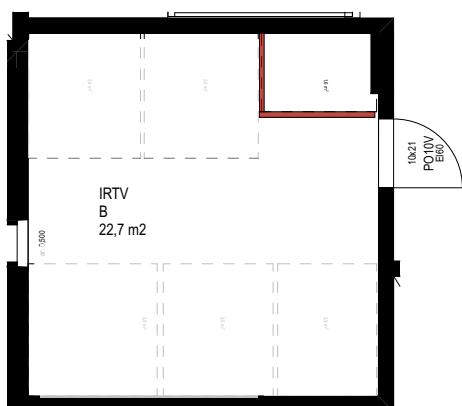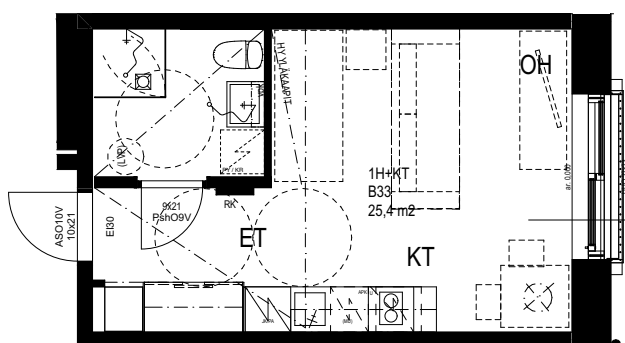

P

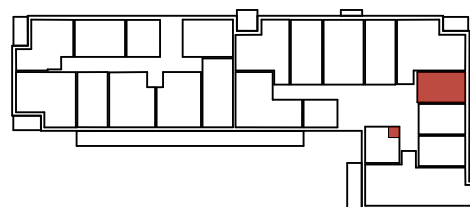


Oikeudet muutoksiin pidätetään

Myyjällä on oikeus suunnitelmamuutoksiin suunnittelun edetessä. Esim. alakatot tarkentuvat suunnittelun edetessä.


1H+KT 25,5 m²

2.krs B34

3.krs B44

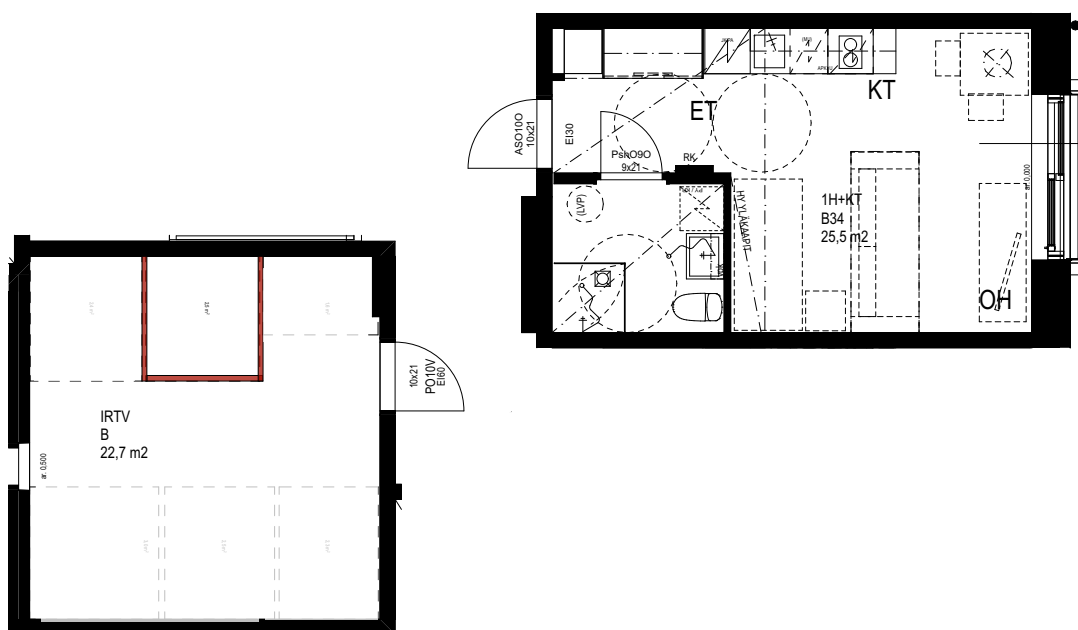

P

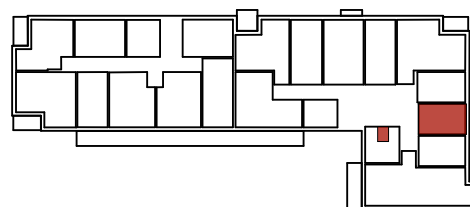

Oikeudet muutoksiin pidätetään

Myyjällä on oikeus suunnitelmamuutoksiin suunnittelun edetessä. Esim. alakatot tarkentuvat suunnittelun edetessä.


1H+KT 25,0 m²

2.krs B35

3.krs B45



P

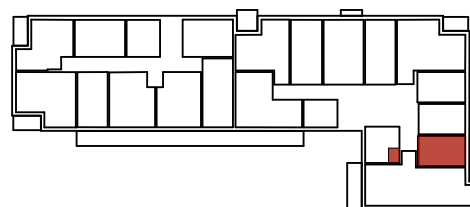




Oikeudet muutoksiin pidätetään

Myyjällä on oikeus suunnitelmamuutoksiin suunnittelun edetessä. Esim. alakatot tarkentuvat suunnittelun edetessä.

3H+K+S 75,5 m²

2.krs B36



3.krs B46

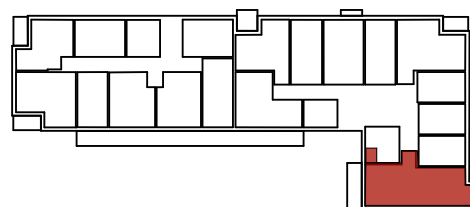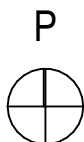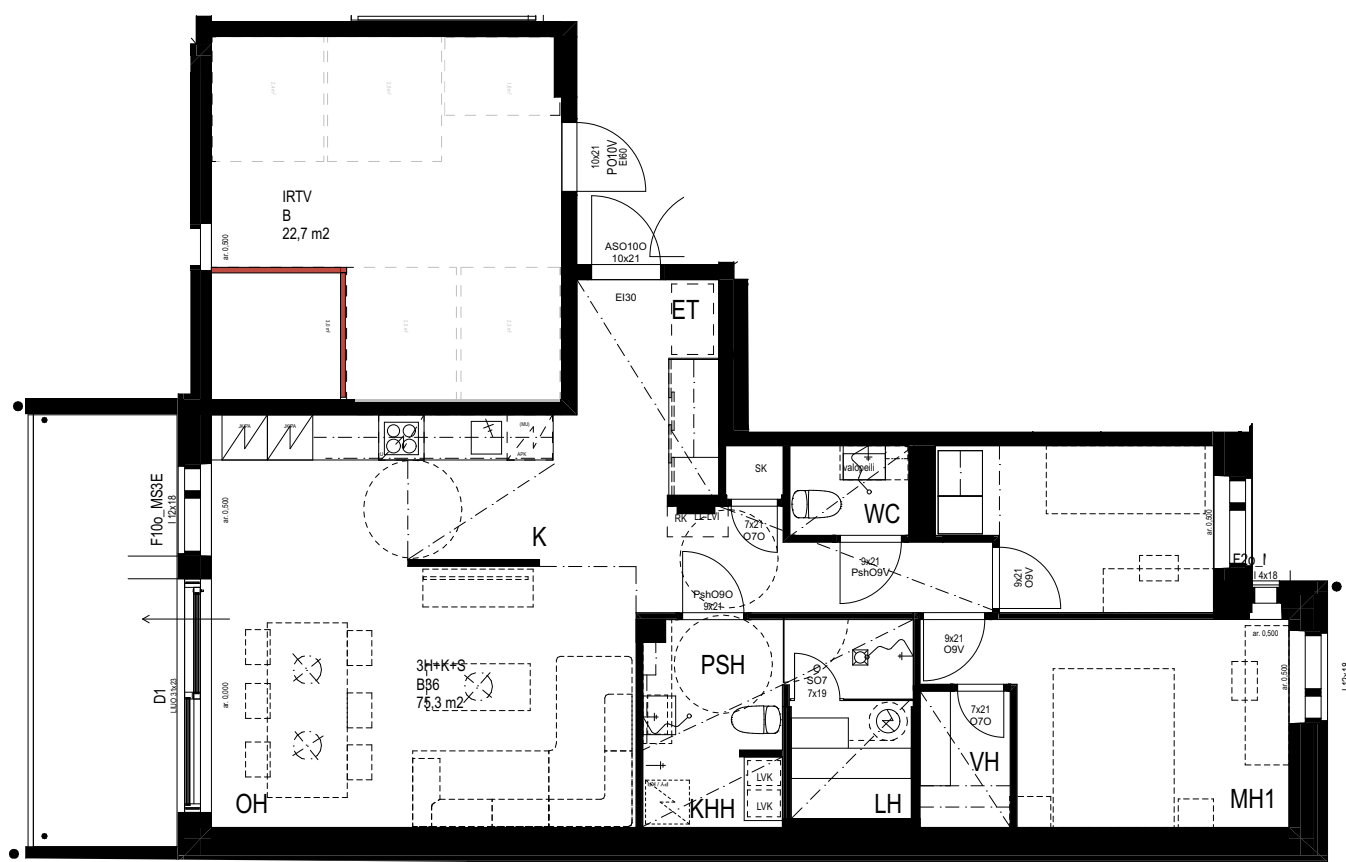

Oikeudet muutoksiin pidätetään

Myyjällä on oikeus suunnitelmamuutoksiin suunnittelun edetessä. Esim. alakatot tarkentuvat suunnittelun edetessä.




3H+K+S 86,0 m²
4.krs B47

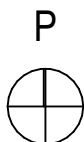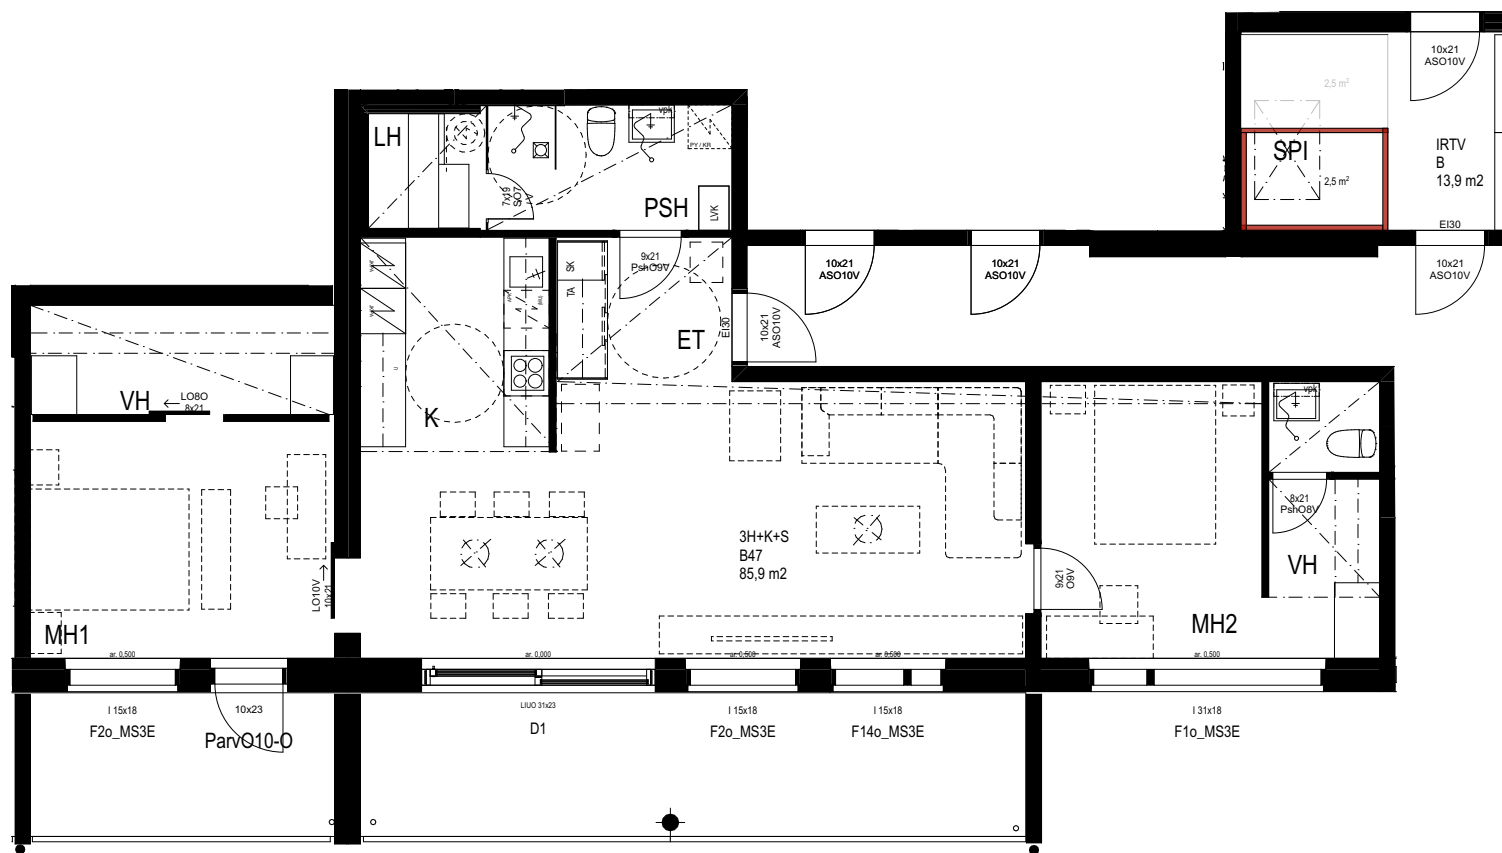

Oikeudet muutoksiin pidetään

Myyjällä on oikeus suunnitelmamuutoksiin suunnittelun edetessä. Esim. alakatot tarkentuvat suunnittelun edetessä.



2H+KT+S 44,5 m²
4.krs B48

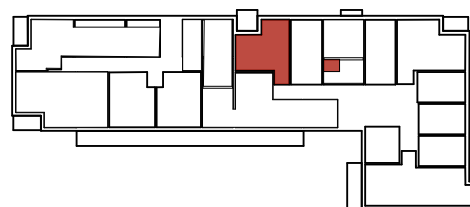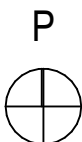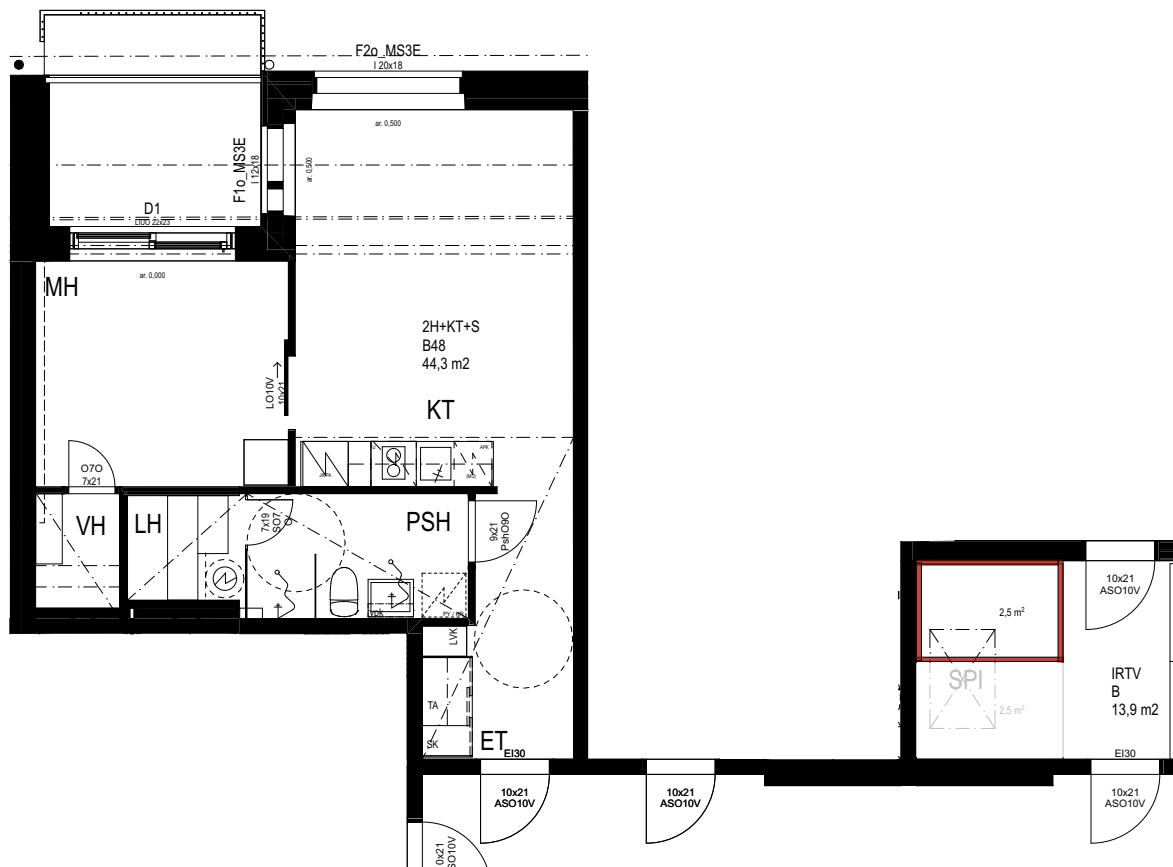

Oikeudet muutoksiin pidätetään

Myyjällä on oikeus suunnitelmamuutoksiin suunnittelun edetessä. Esim. alakatot tarkentuvat suunnittelun edetessä.

H+ALK+KT 35,5 m²
4.krs B49

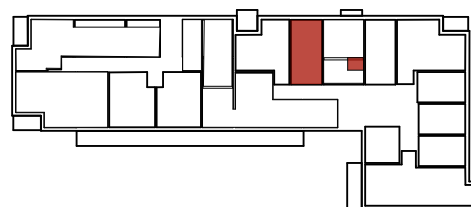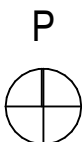


Oikeudet muutoksiin pidätetään

Myyjällä on oikeus suunnitelmamuutoksiin suunnittelun edetessä. Esim. alakatot tarkentuvat suunnittelun edetessä.

H+ALK+KT 34,5 m²
4.krs B50







P

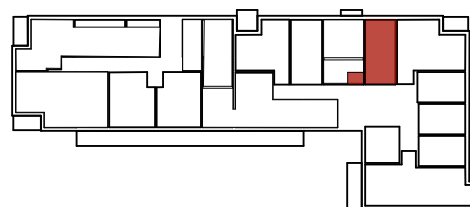

Oikeudet muutoksiin pidätetään

Myyjällä on oikeus suunnitelmamuutoksiin suunnittelun edetessä. Esim. alakatot tarkentuvat suunnittelun edetessä.





2-3H+KT 57,5 m²
4.krs B51

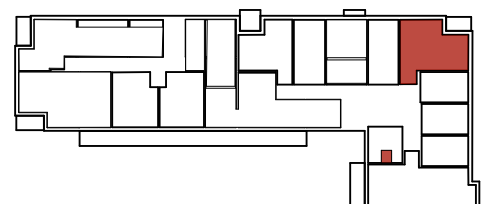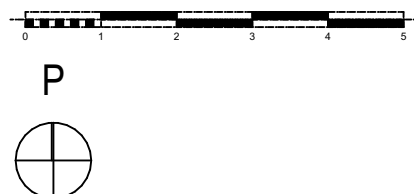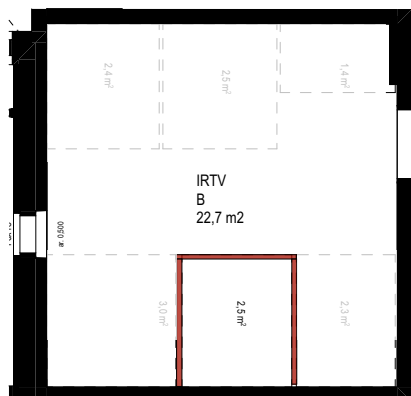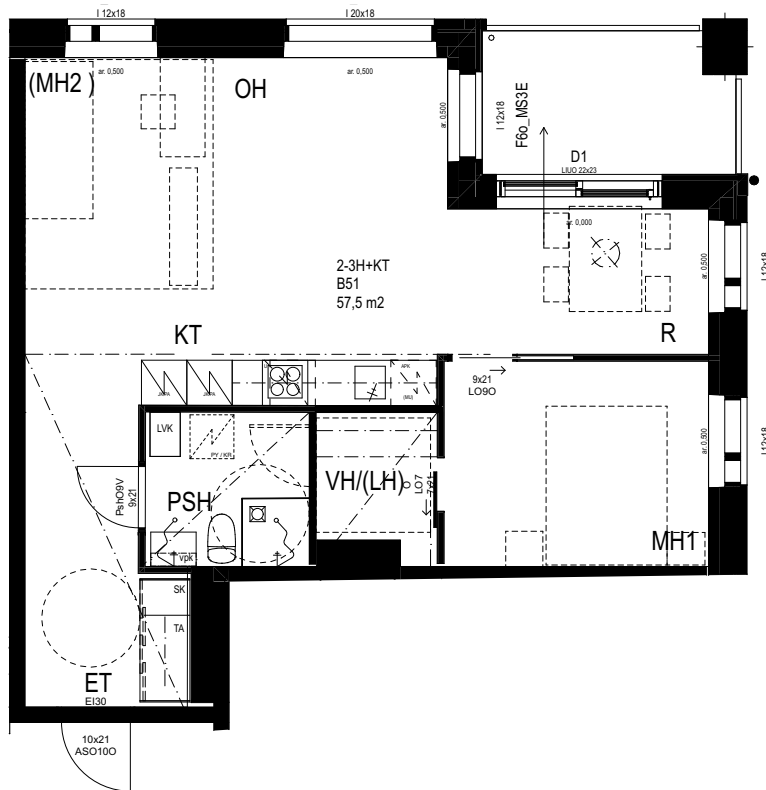

Oikeudet muutoksiin pidätetään

Myyjällä on oikeus suunnitelmamuutoksiin suunnittelun edetessä. Esim. alakatot tarkentuvat suunnittelun edetessä.



1H+KT 25,5 m²
4.krs B52

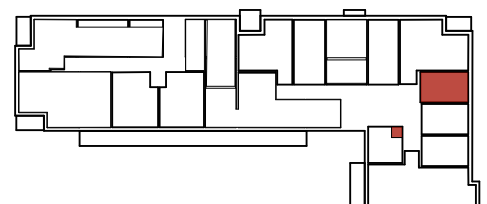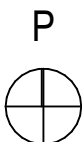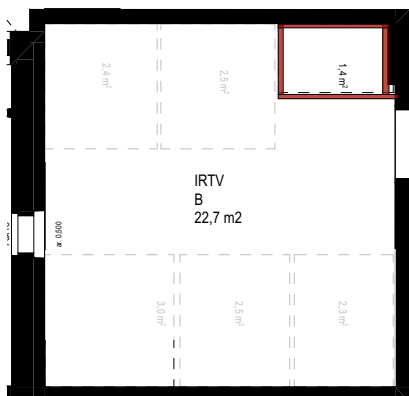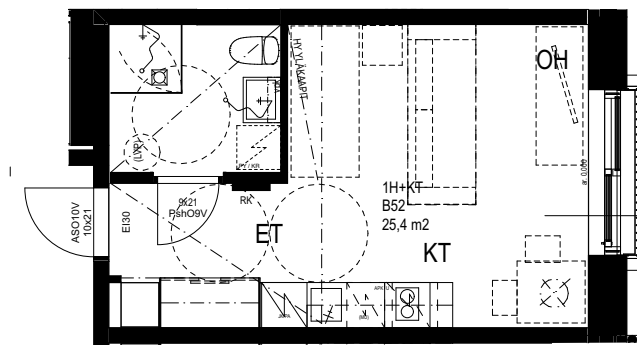

Oikeudet muutoksiin pidätetään

Myyjällä on oikeus suunnitelmamuutoksiin suunnittelun edetessä. Esim. alakatot tarkentuvat suunnittelun edetessä.


1H+KT 25,5 m²
4.krs B53

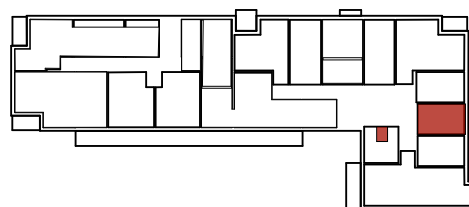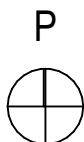


Oikeudet muutoksiin pidätetään

Myyjällä on oikeus suunnitelmamuutoksiin suunnittelun edetessä. Esim. alakatot tarkentuvat suunnittelun edetessä.

1H+KT 25,0 m²
4.krs B54

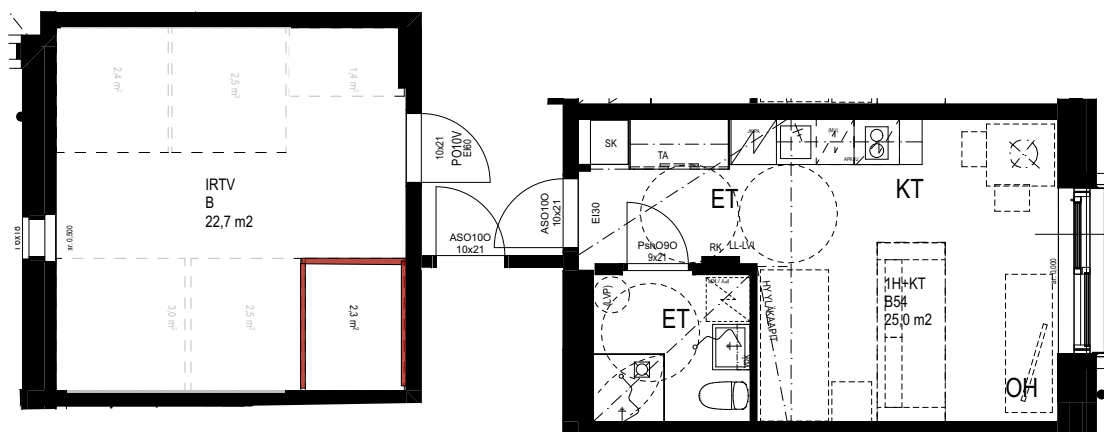




P

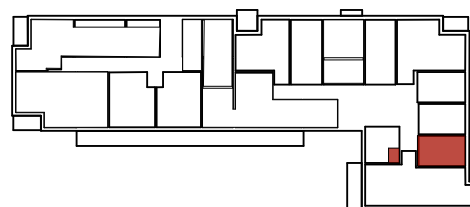

Oikeudet muutoksiin pidätetään

Myyjällä on oikeus suunnitelmamuutoksiin suunnittelun edetessä. Esim. alakatot tarkentuvat suunnittelun edetessä.


3H+K+S 75,5 m²
4.krs B55

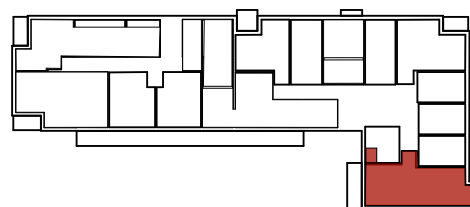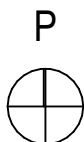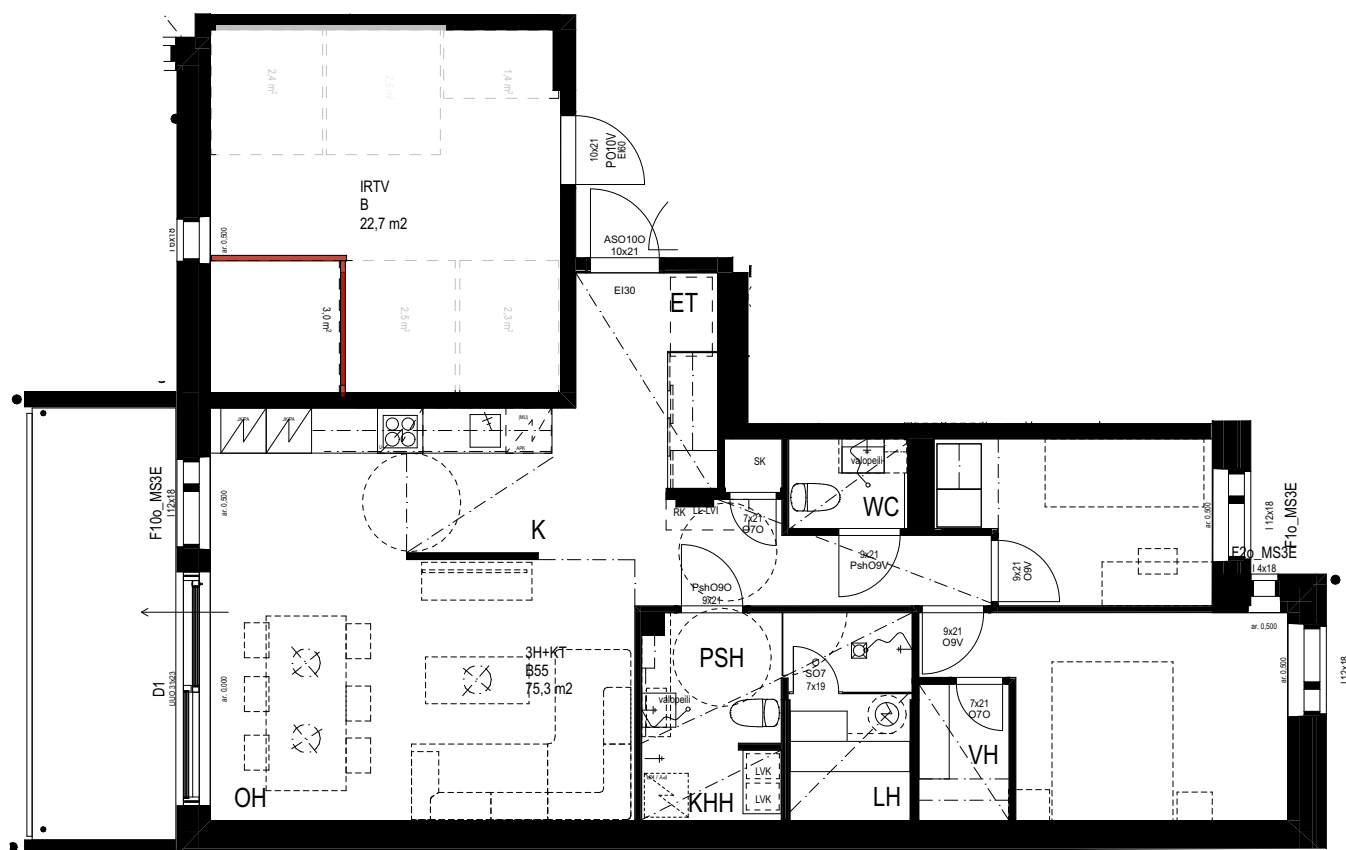

Oikeudet muutoksiin pidätetään

Myyjällä on oikeus suunnitelmamuutoksiin suunnittelun edetessä. Esim. alakatot tarkentuvat suunnittelun edetessä.


3H+K+S+PARVI 92,5+parvi 17,0 m²
5.krs+parvi B56

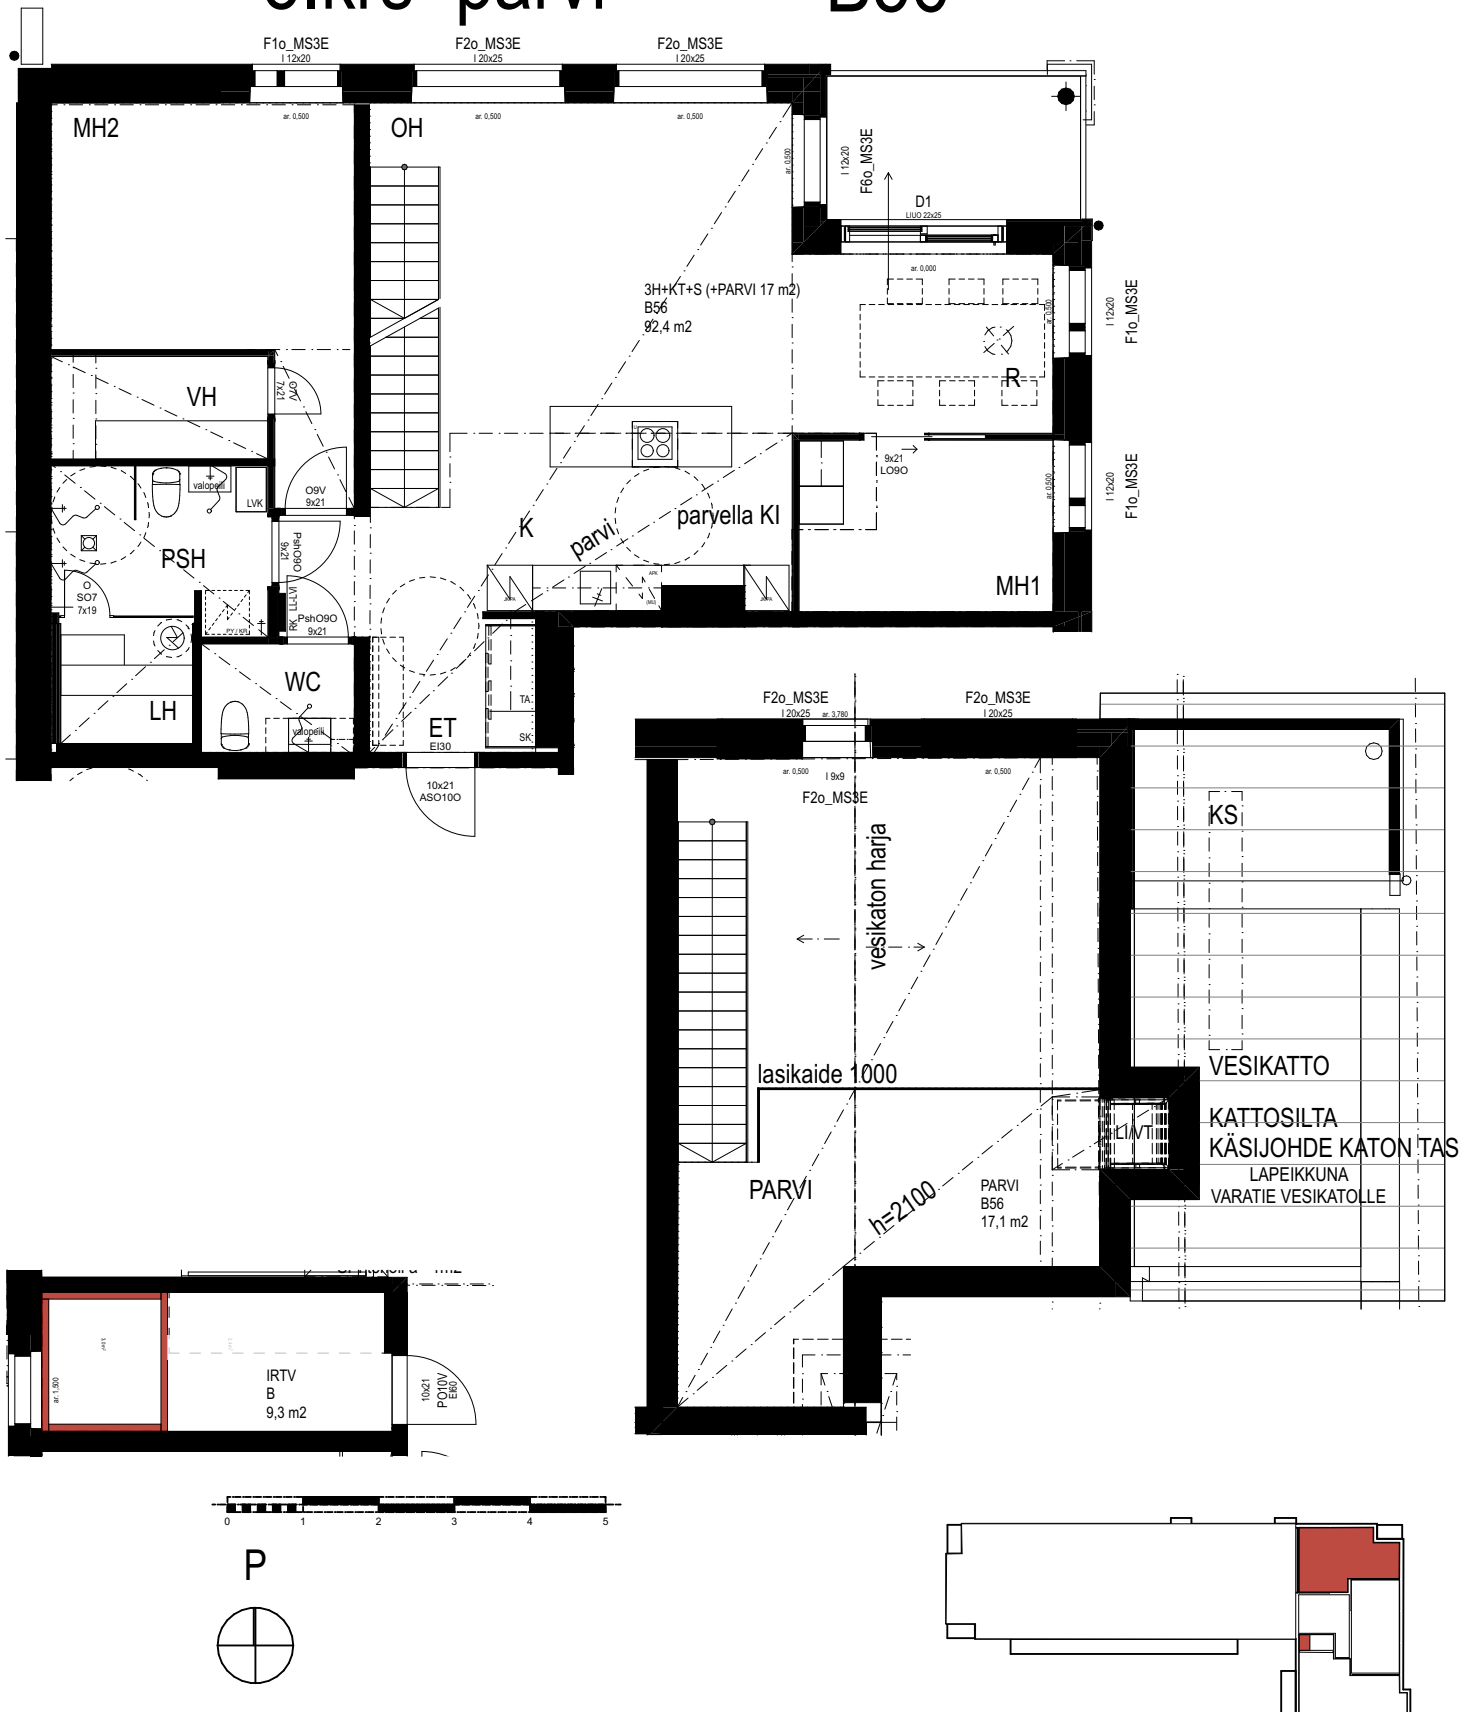


Oikeudet muutoksiin pidäteään

Myyjällä on oikeus suunnitelmamuutoksiin suunnittelun edetessä. Esim. alakatot tarkentuvat suunnittelun edetessä.

4H+K+S 88,0 m²
5.krs B57

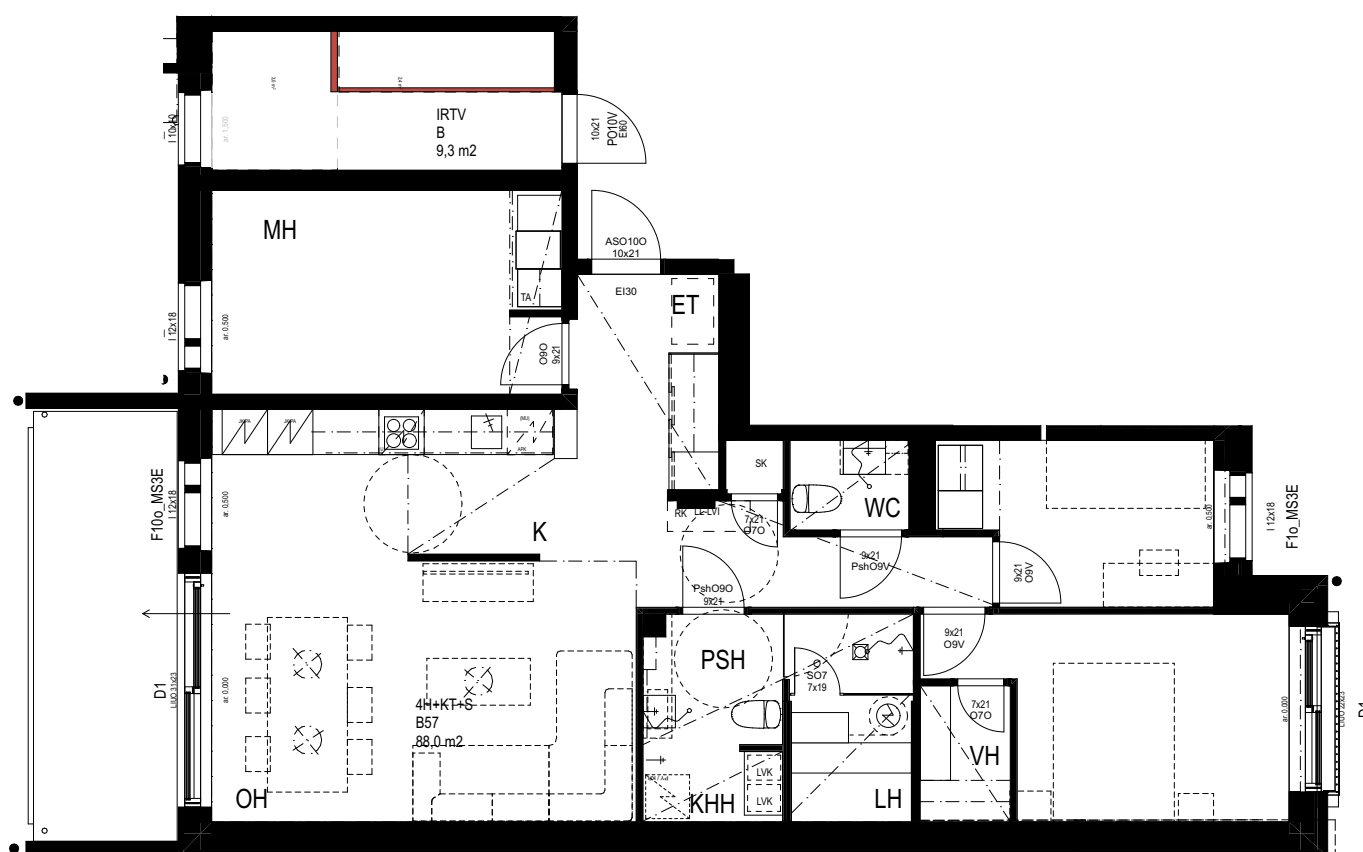


P

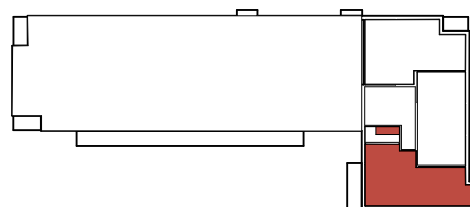

Oikeudet muutoksiin pidätetään

Myyjällä on oikeus suunnitelmamuutoksiin suunnittelun edetessä. Esim. alakatot tarkentuvat suunnittelun edetessä.

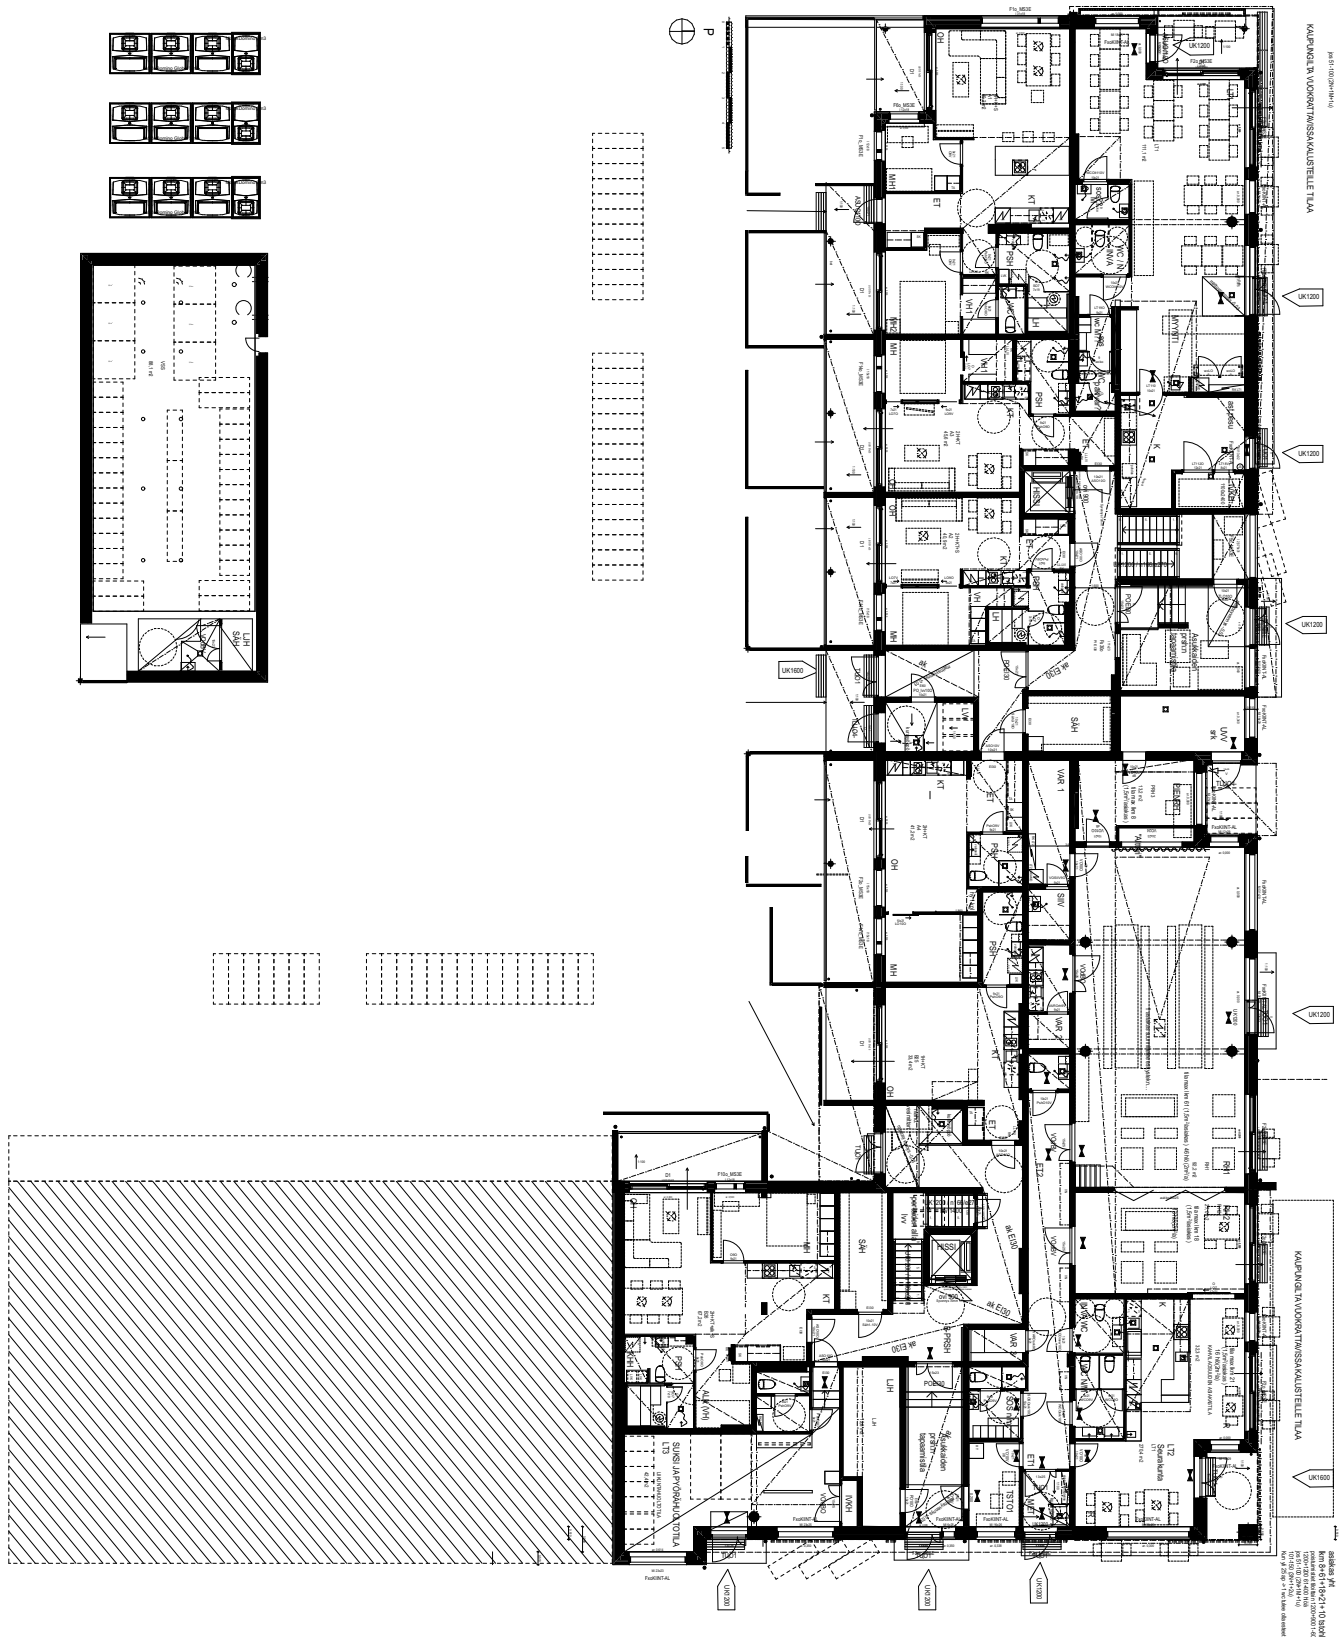


Oikeudet muutoksiin pidätetään


Myyjällä on oikeus suunnitelmamuutoksiin suunnittelun edetessä. Esim. alakatot tarkentuvat suunnittelun edetessä.

18.

2.kerros (5)

1:300

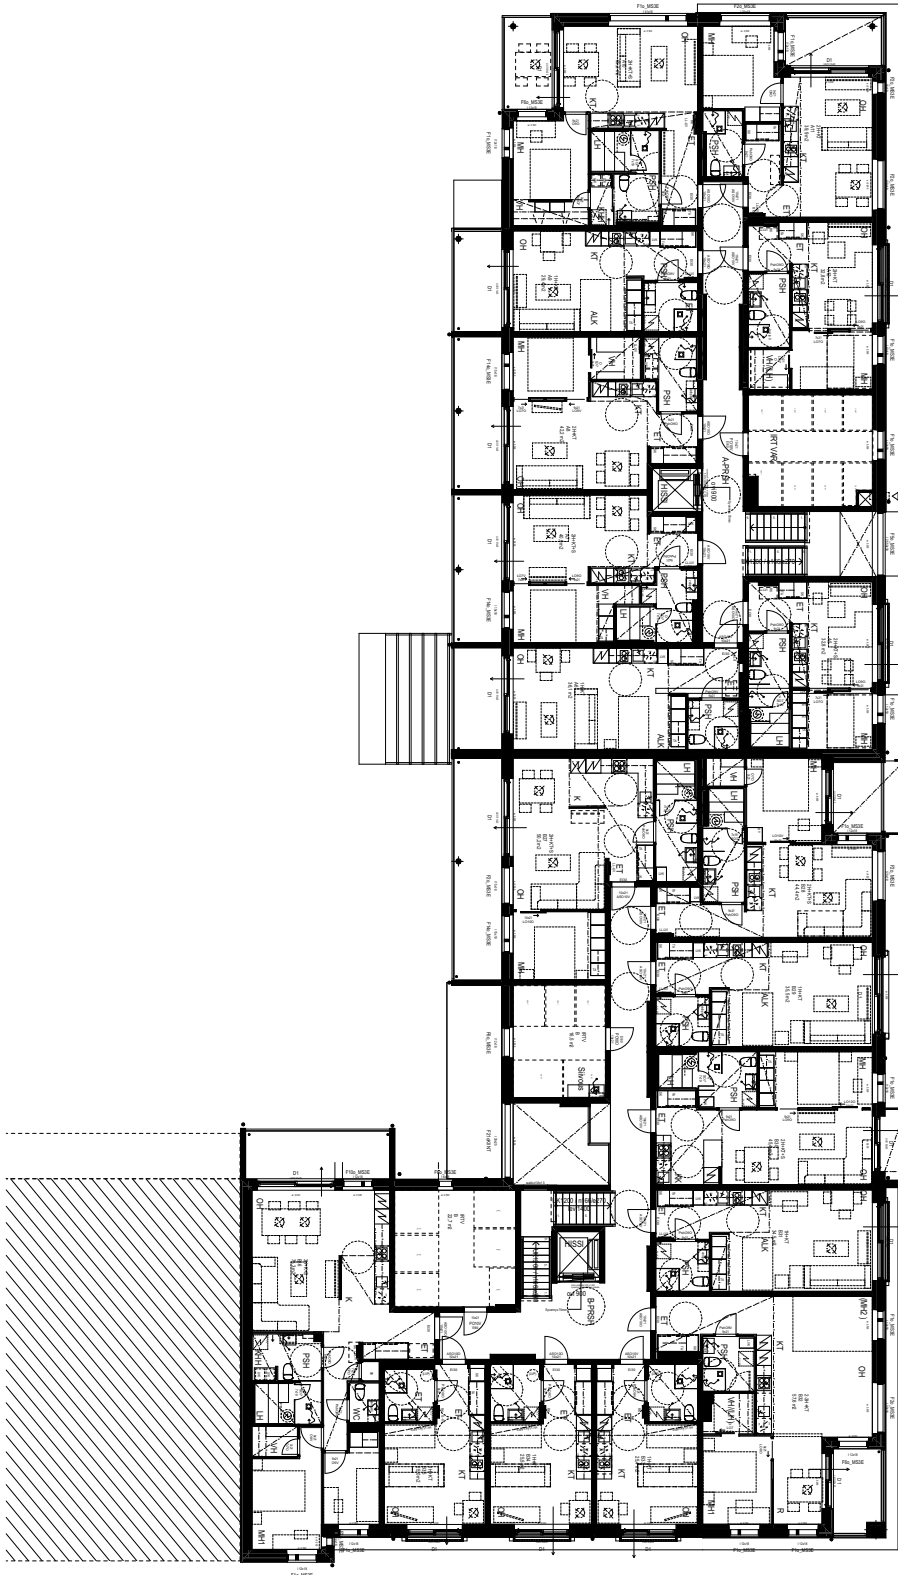


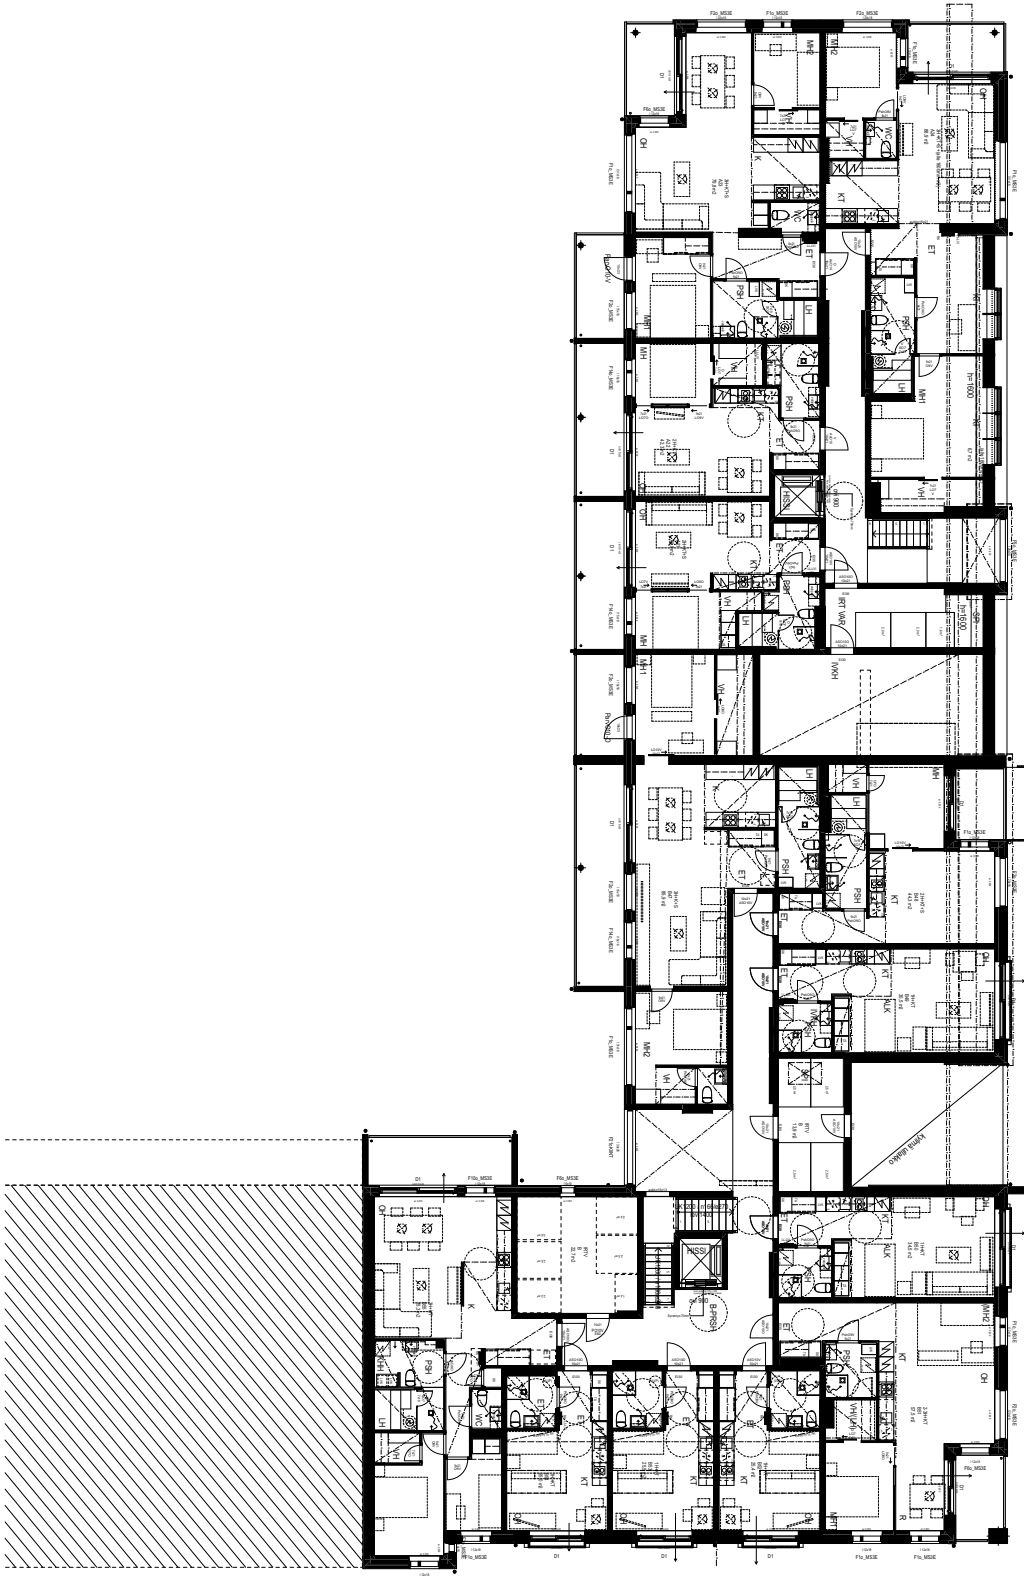

21.


5. kerros (4)

1:30

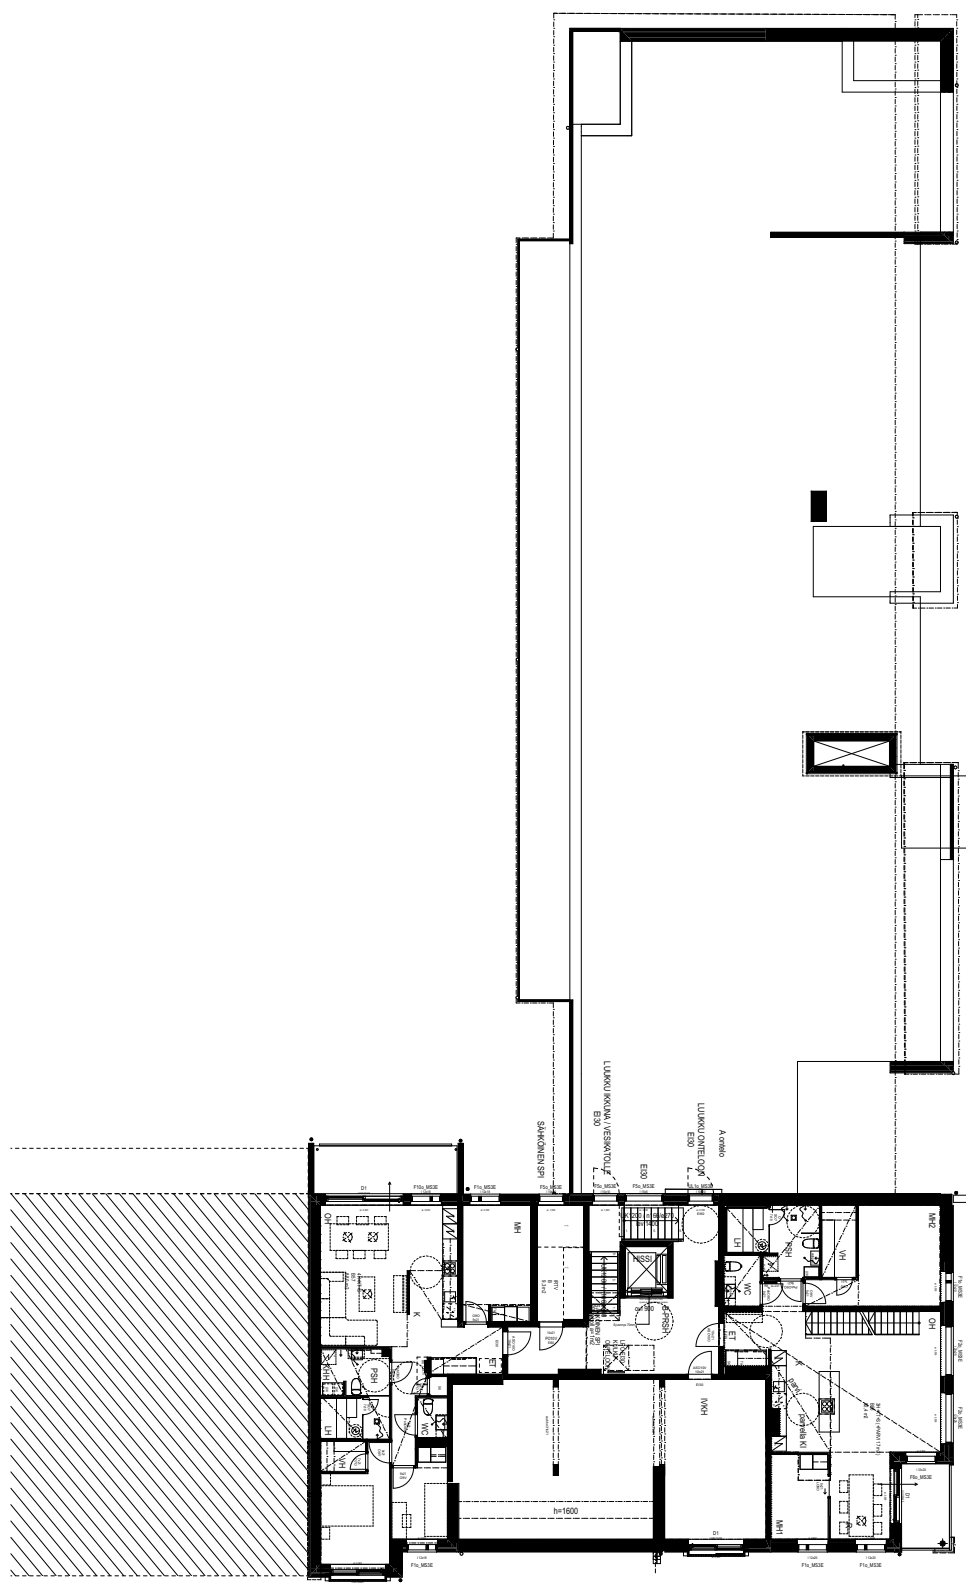

Oikeudet muutoksiin pidätetään

Myyjällä on oikeus suunnitelmamuutoksiin suunnittelun edetessä. Esim. alakatot tarkentuvat suunnittelun edetessä.

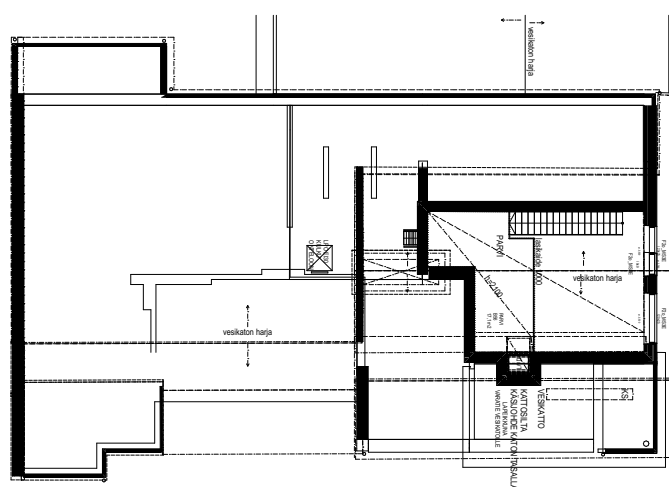

22.	6.kerros (3)	1:300
-----	--------------	-------



Julkisivu pohjoiseen-mv

1:400



2

Julkisivu lEtelään

1:400



3 Julkisivu Itään-100 1:400



1 Julkisivu länteen 1:400